
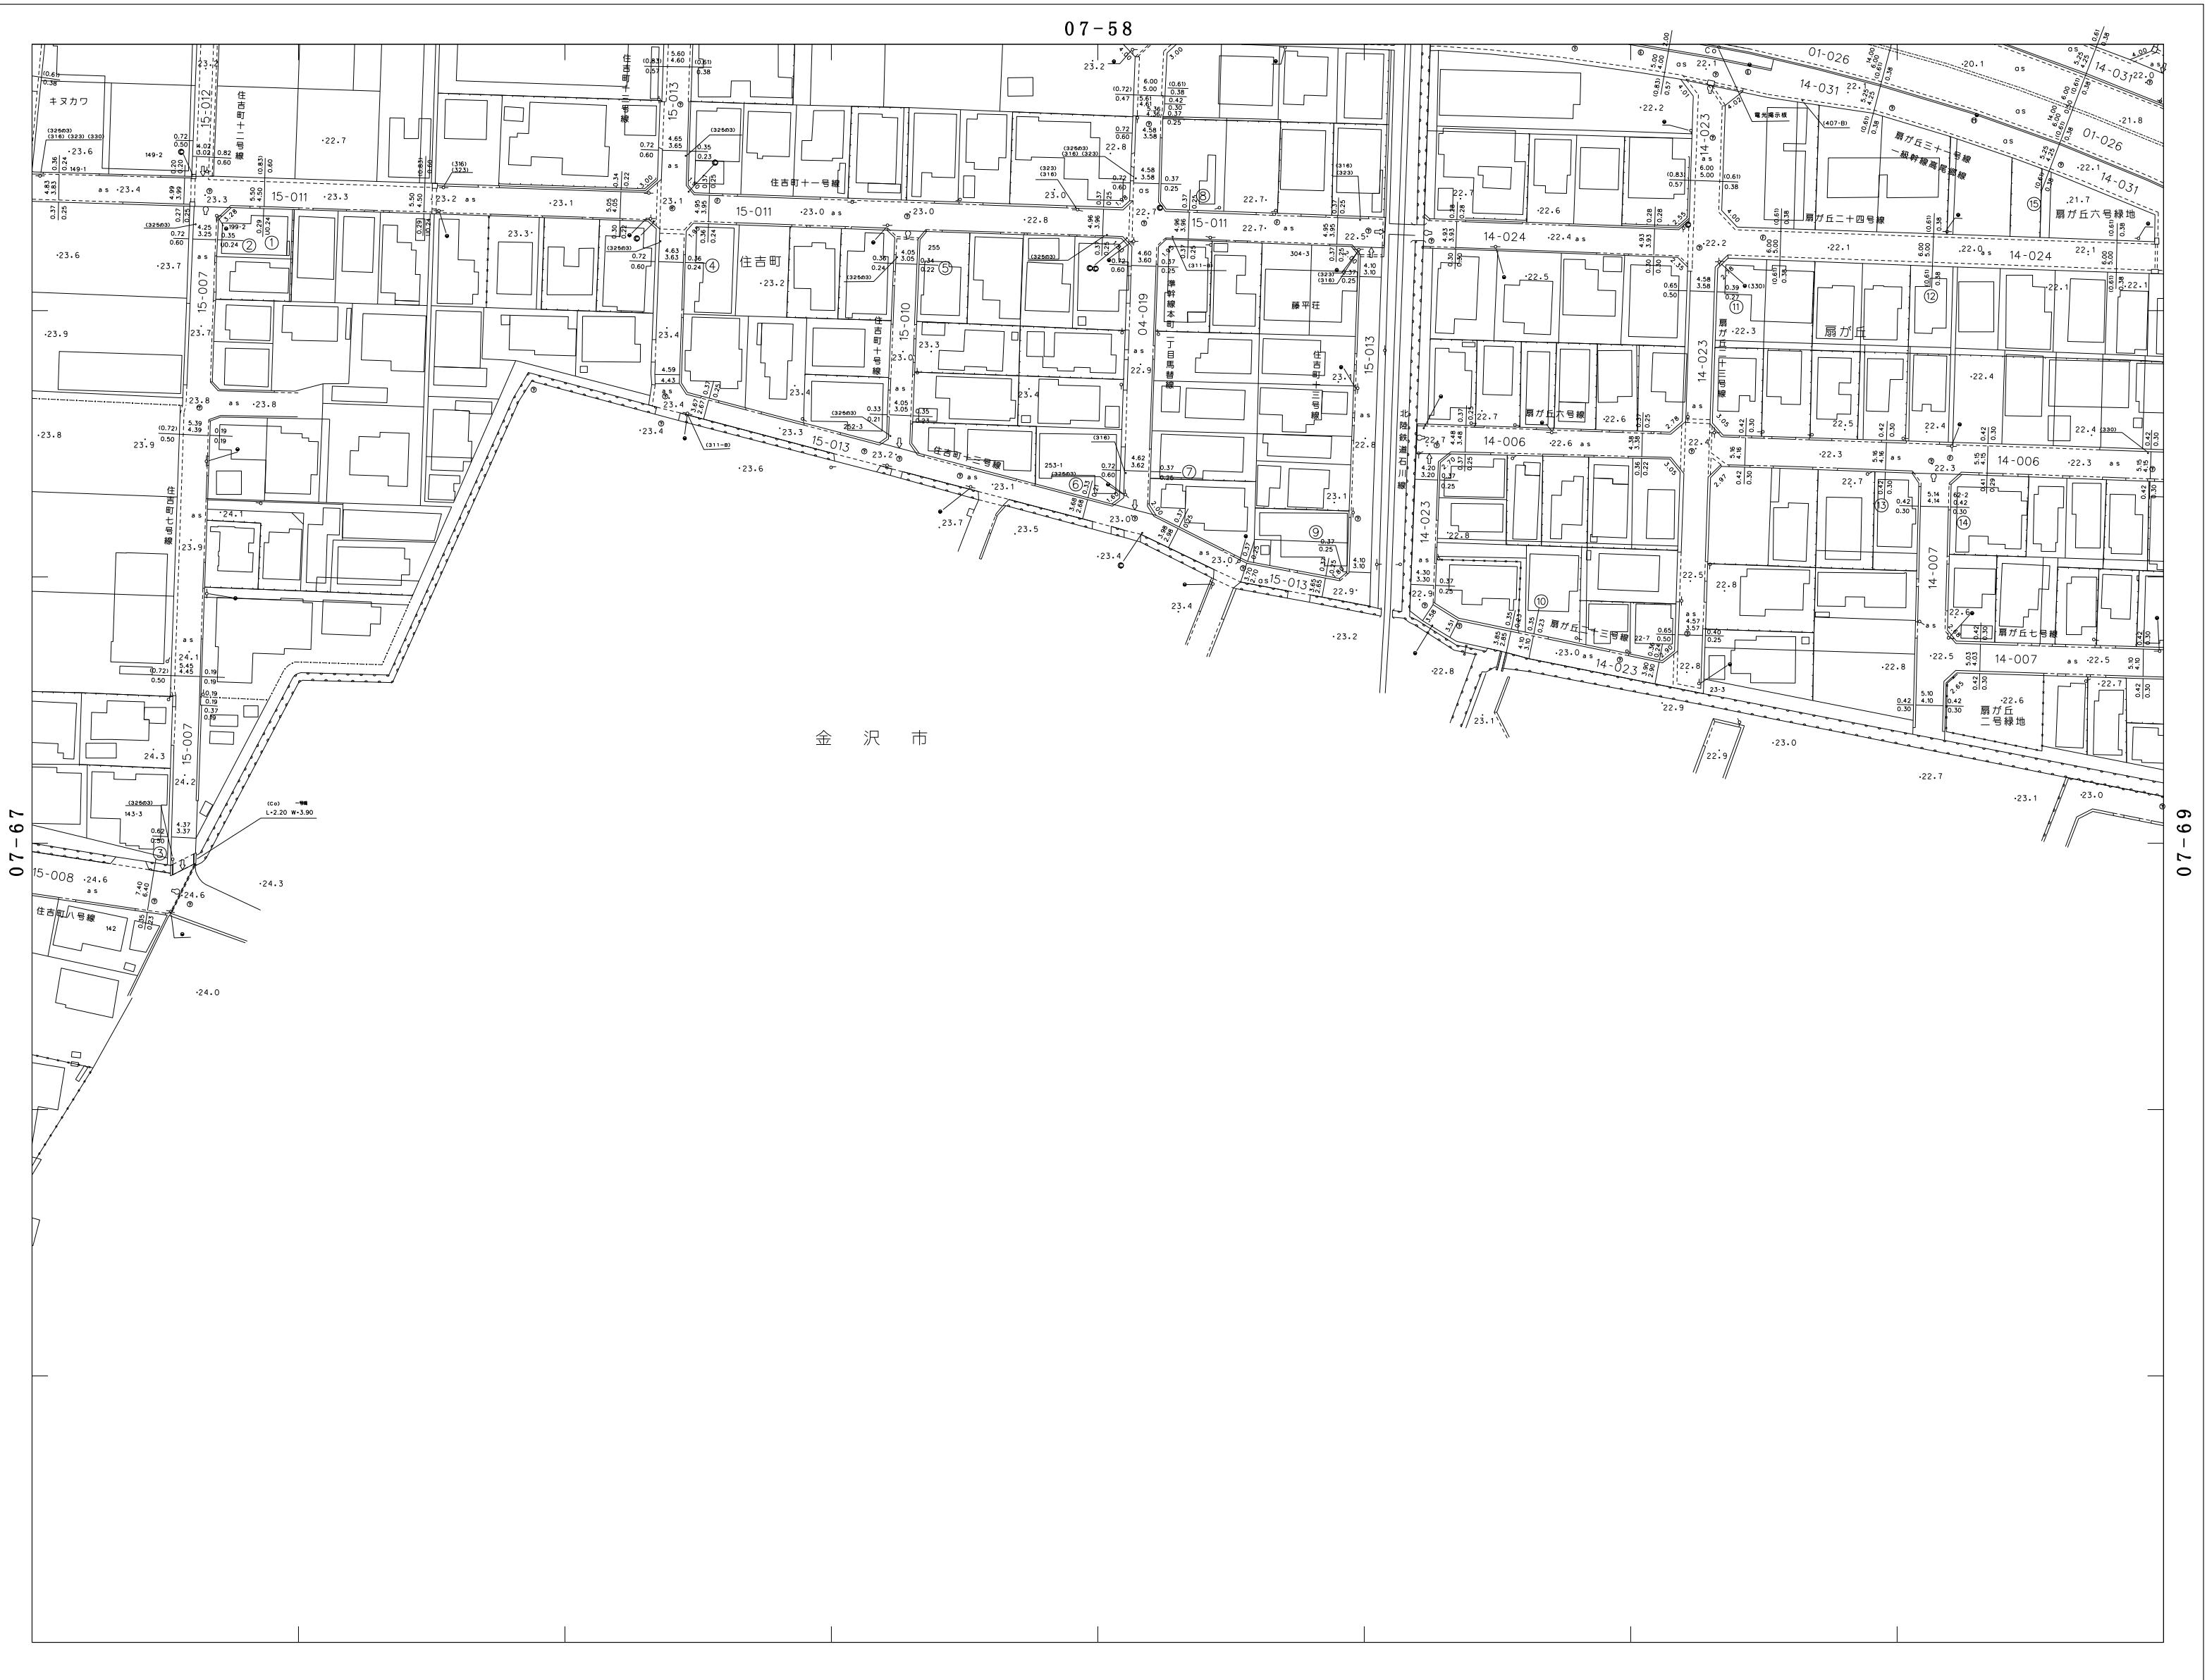


野々市市道路台帳平面図

図面番号 07-68

1 : 1 0 0 0


07		
57	58	59
67	68	69
77		

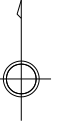

金 沢 市

野
々
市
市

参考図
この平面図は、道路管理用の図面です。
道路の境界を明示したものではありません。
必ず公図・現地にて確認をお願いします。

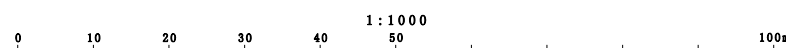

図面番号 07-68