


# 野々市市道路台帳平面図


図面番号 07-69

1:1000

07-59

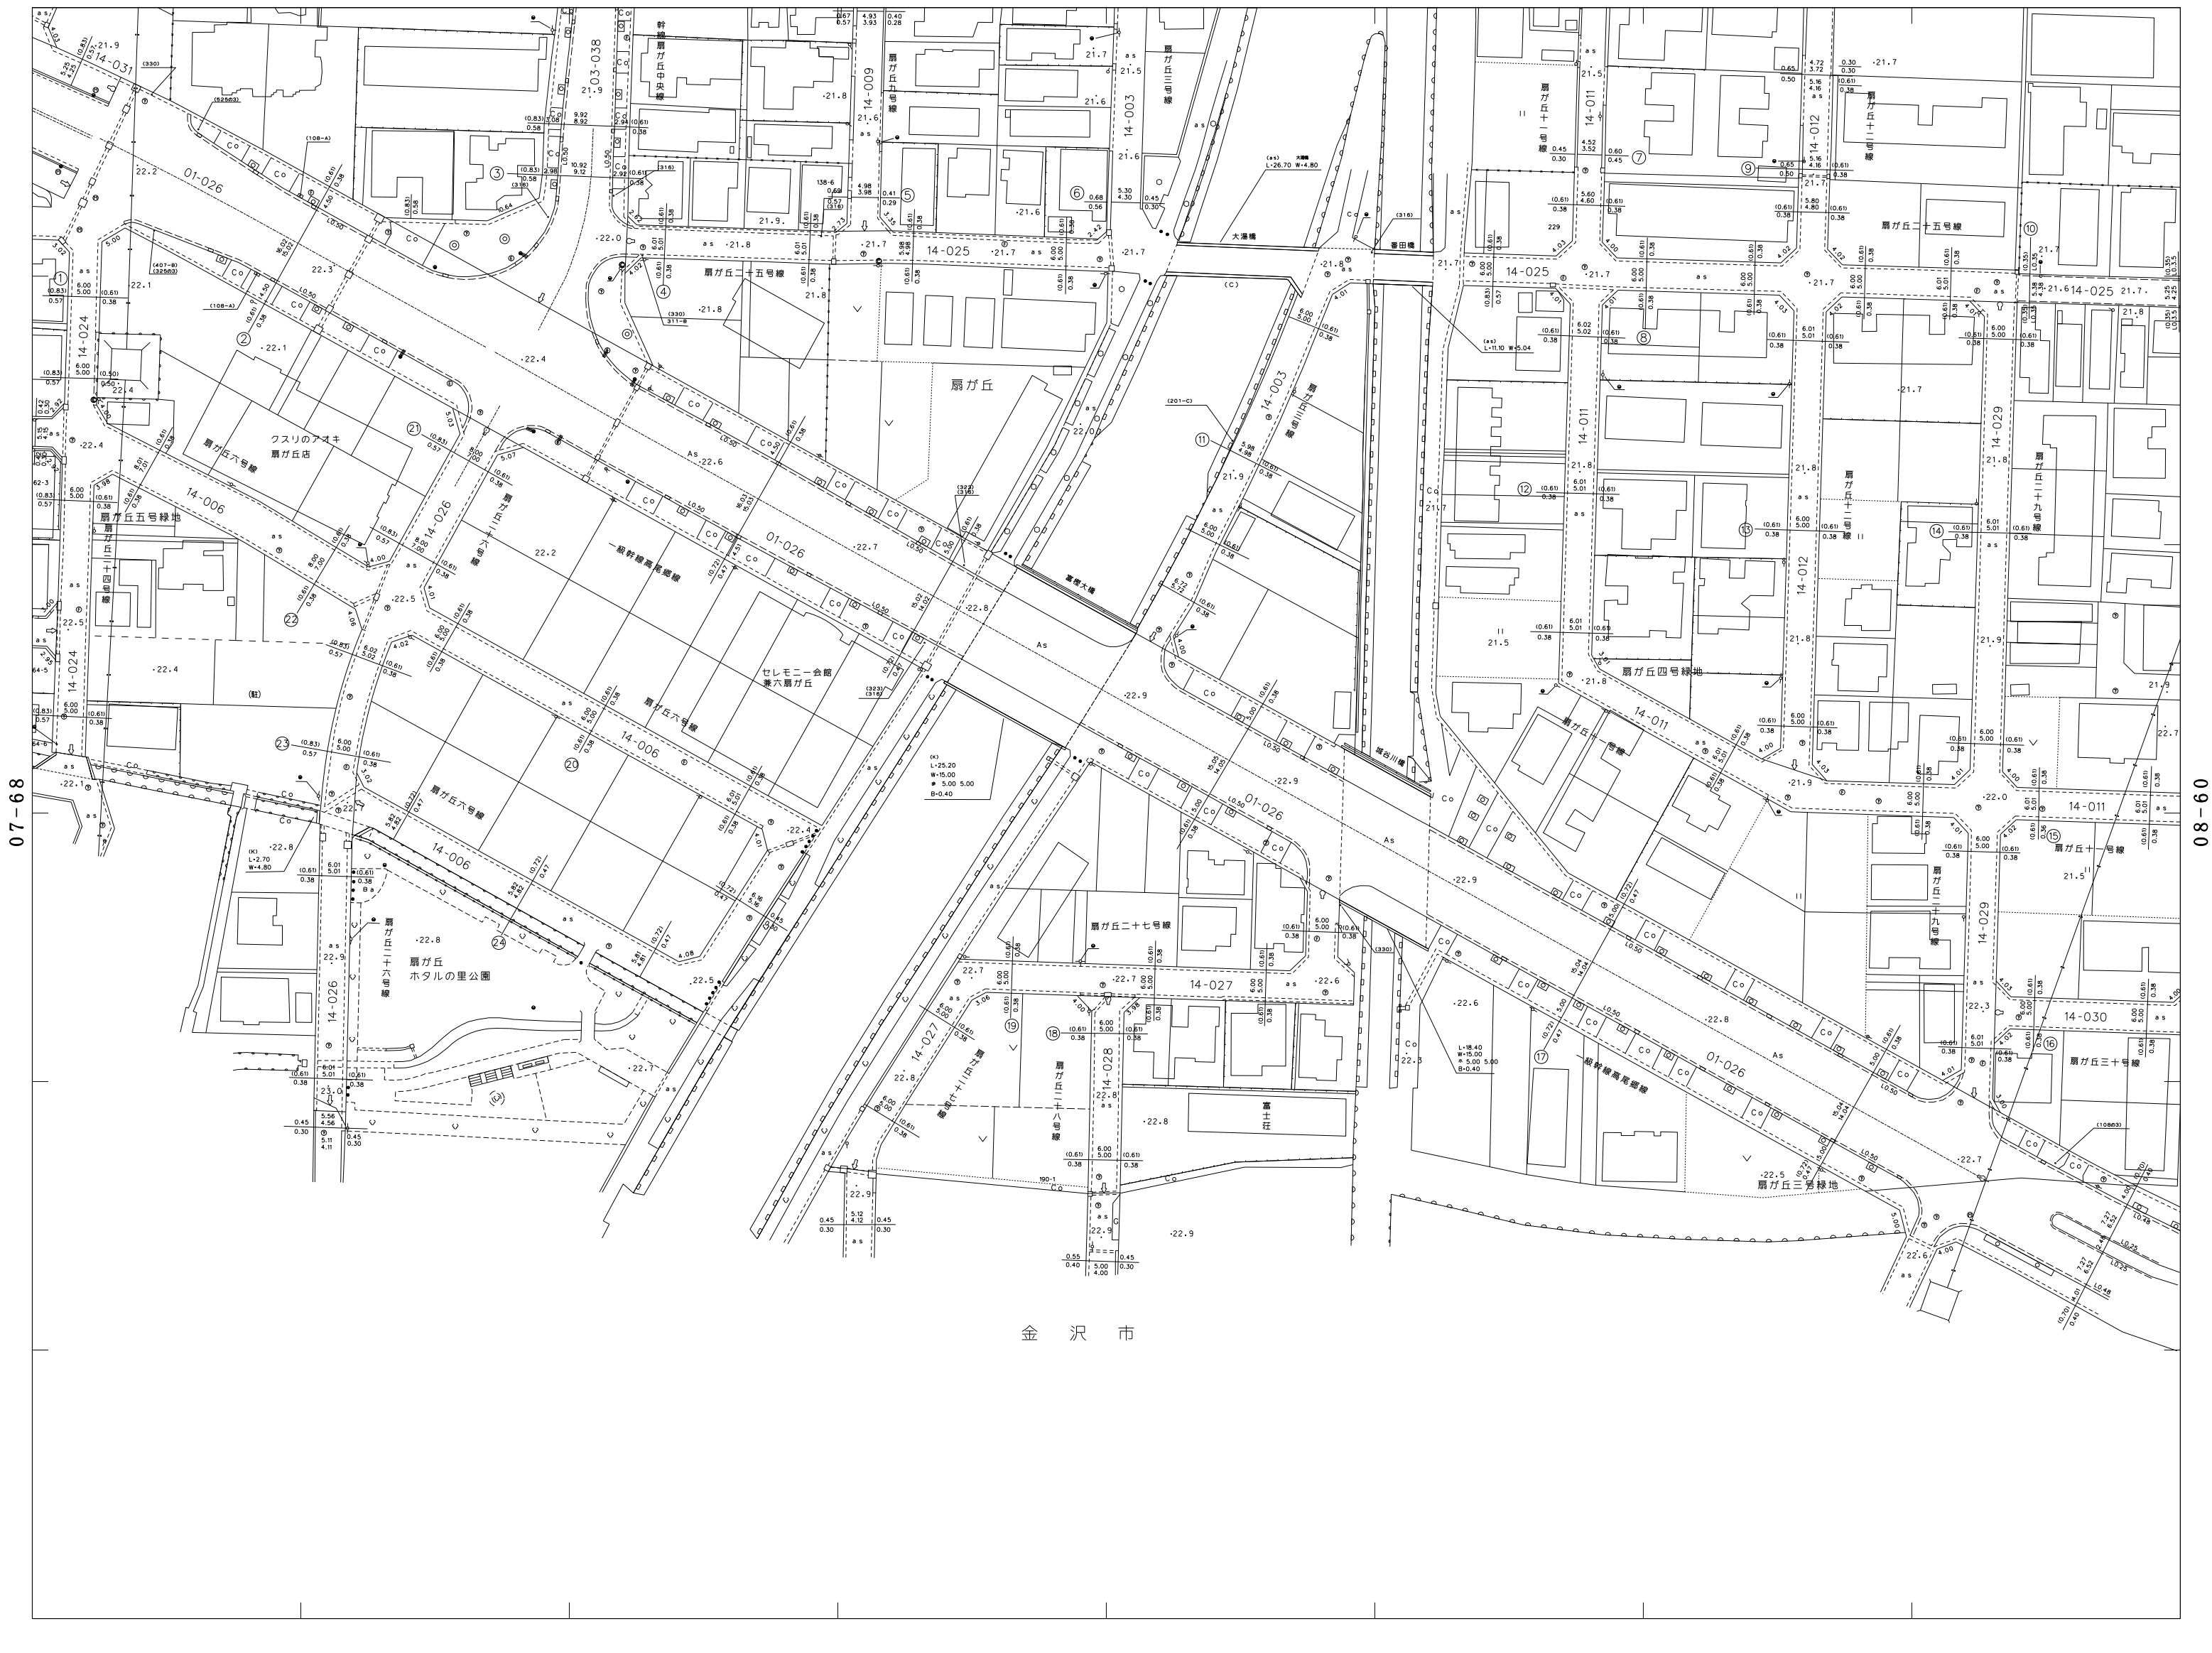

58	59	50
68	69	60
07		08

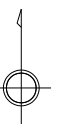


07-68

08-60

金 沢 市

野  
々  
市  
市

参考図  
この平面図は、道路管理用の図面です。  
道路の境界を明示したものではありません。  
必ず公図・現地にて確認をお願いします。

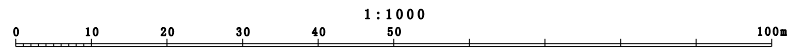

図面番号 07-69