


# 野々市市道路台帳平面図

図面番号 07-74

1:1000

07-64

07
63 64 65
73 74 75
83 84 85

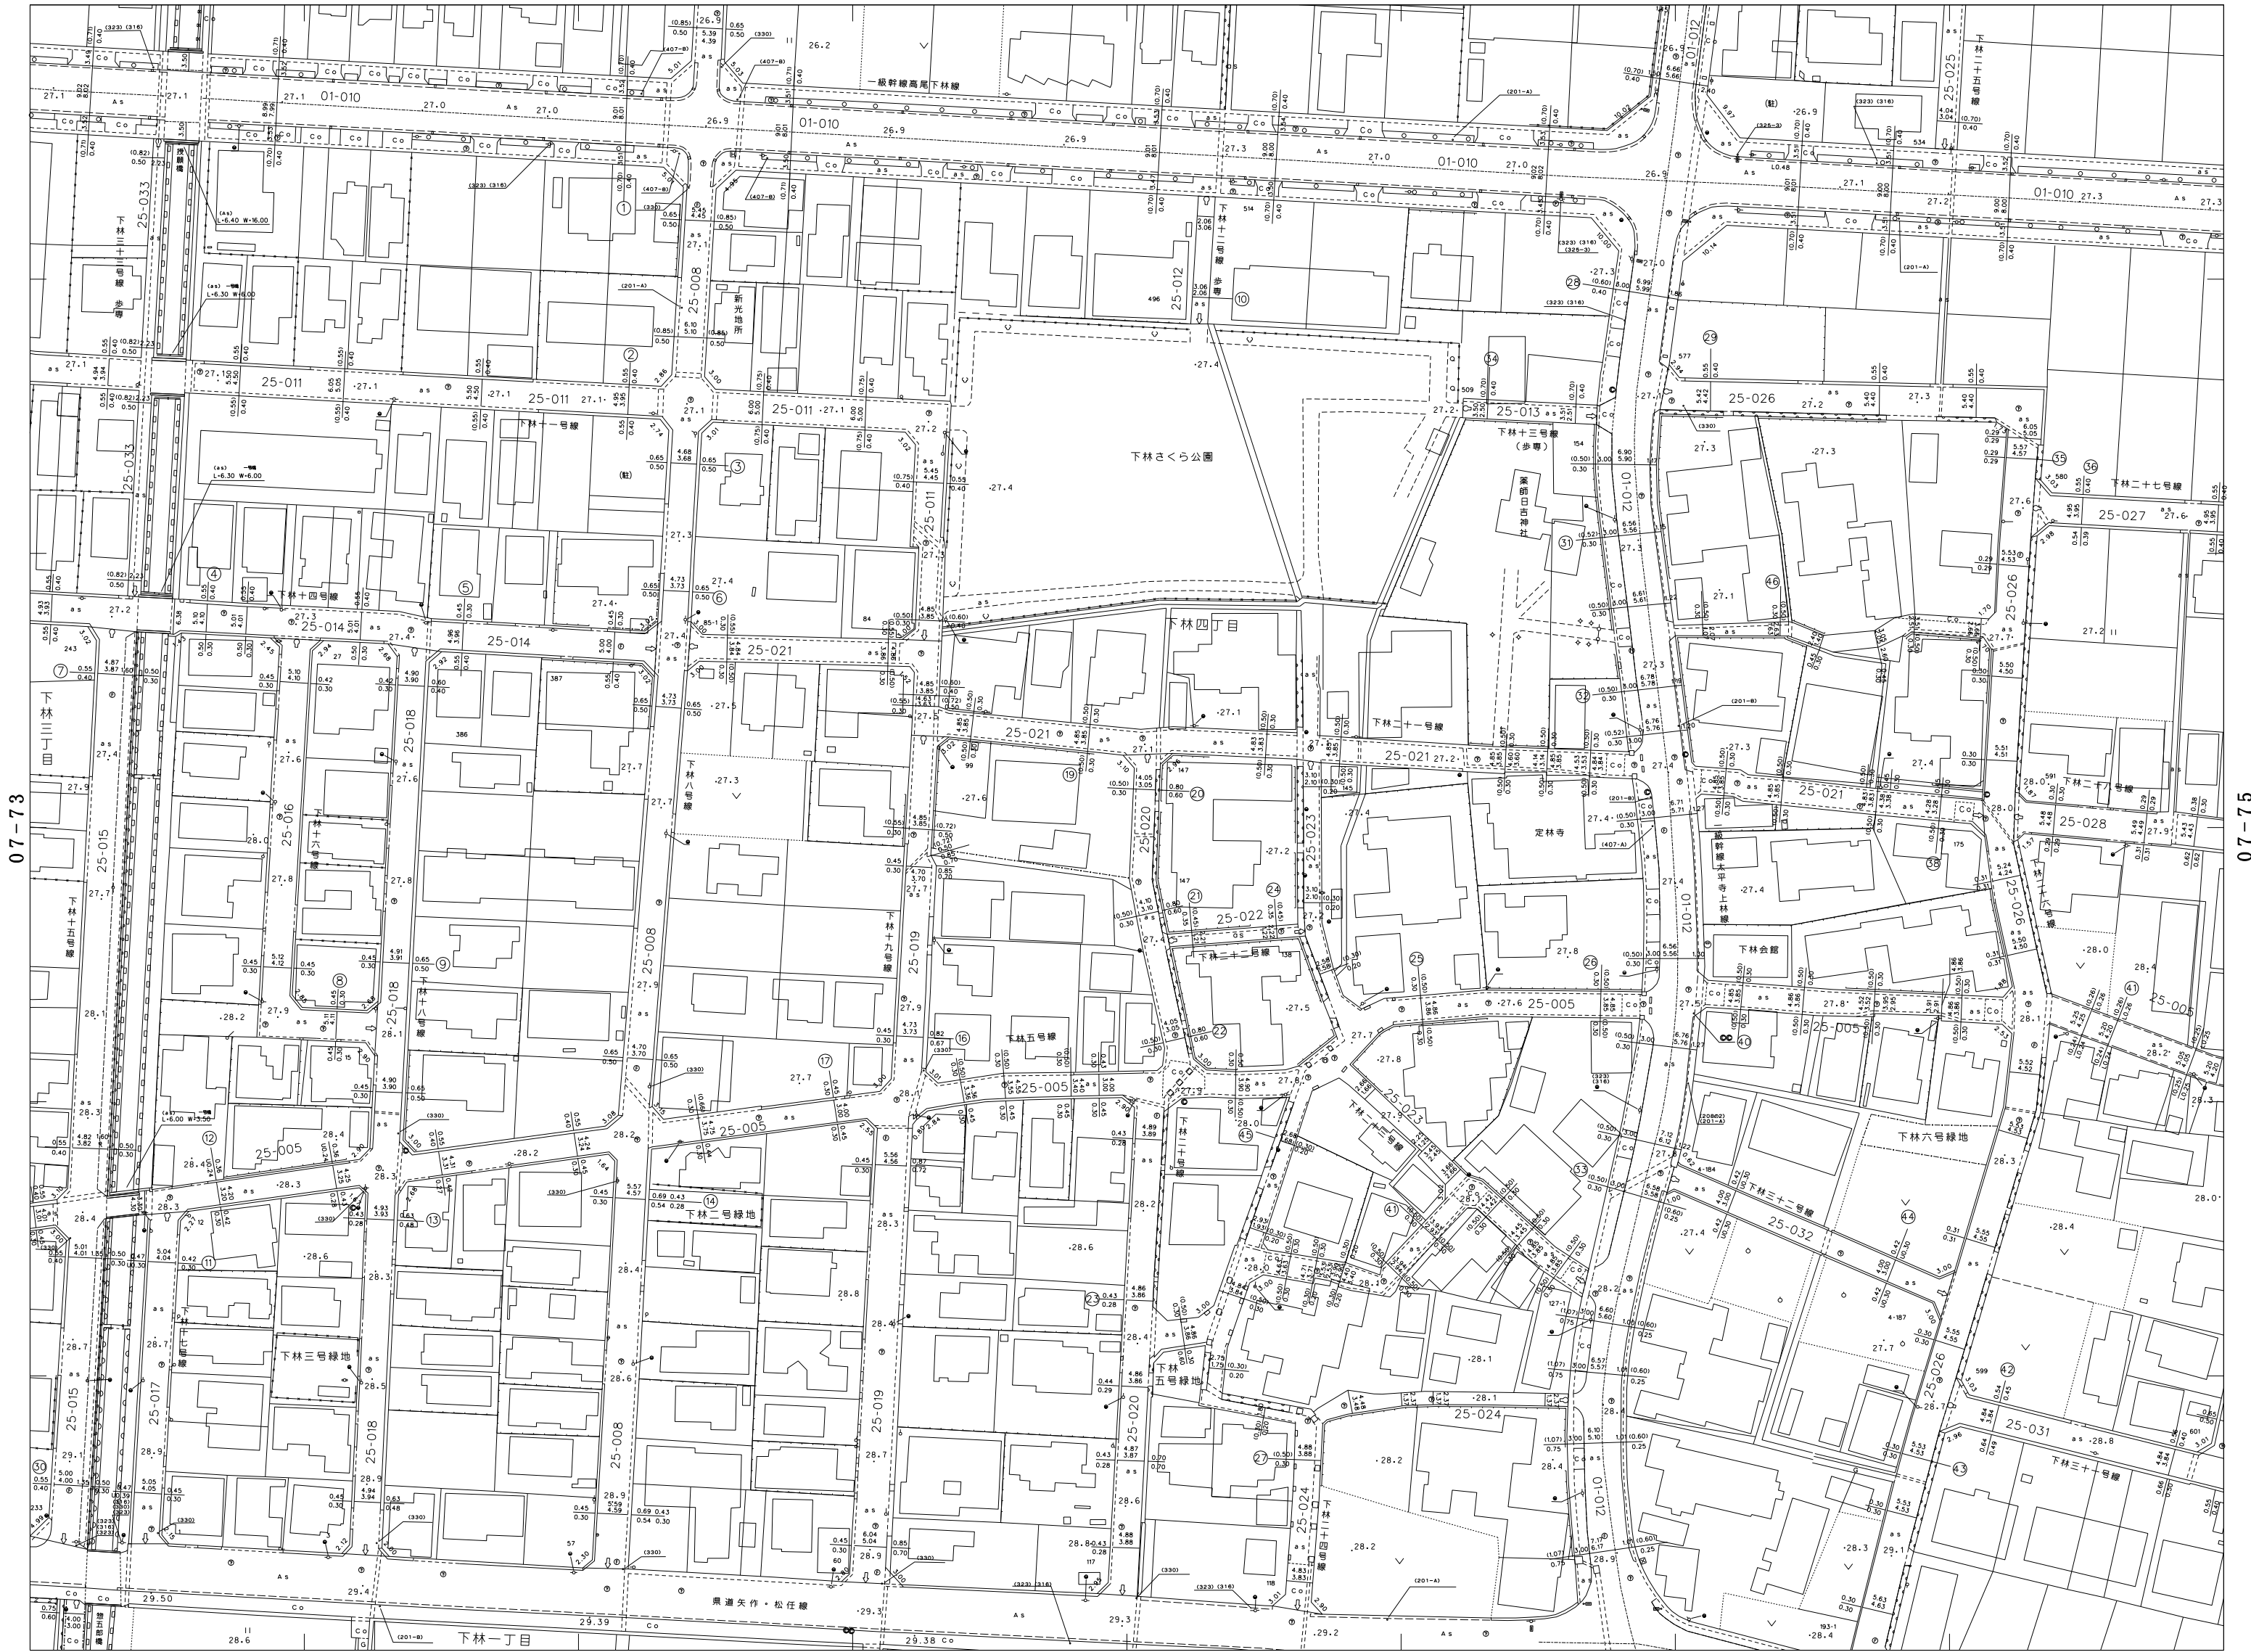


07-73

07-75

07-84

野々市市

参考図  
この平面図は、道路管理用の図面です。  
道路の境界を明示したものではありません。  
必ず公図・現地にて確認をお願いします。

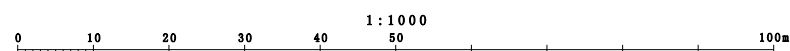

図面番号 07-74