
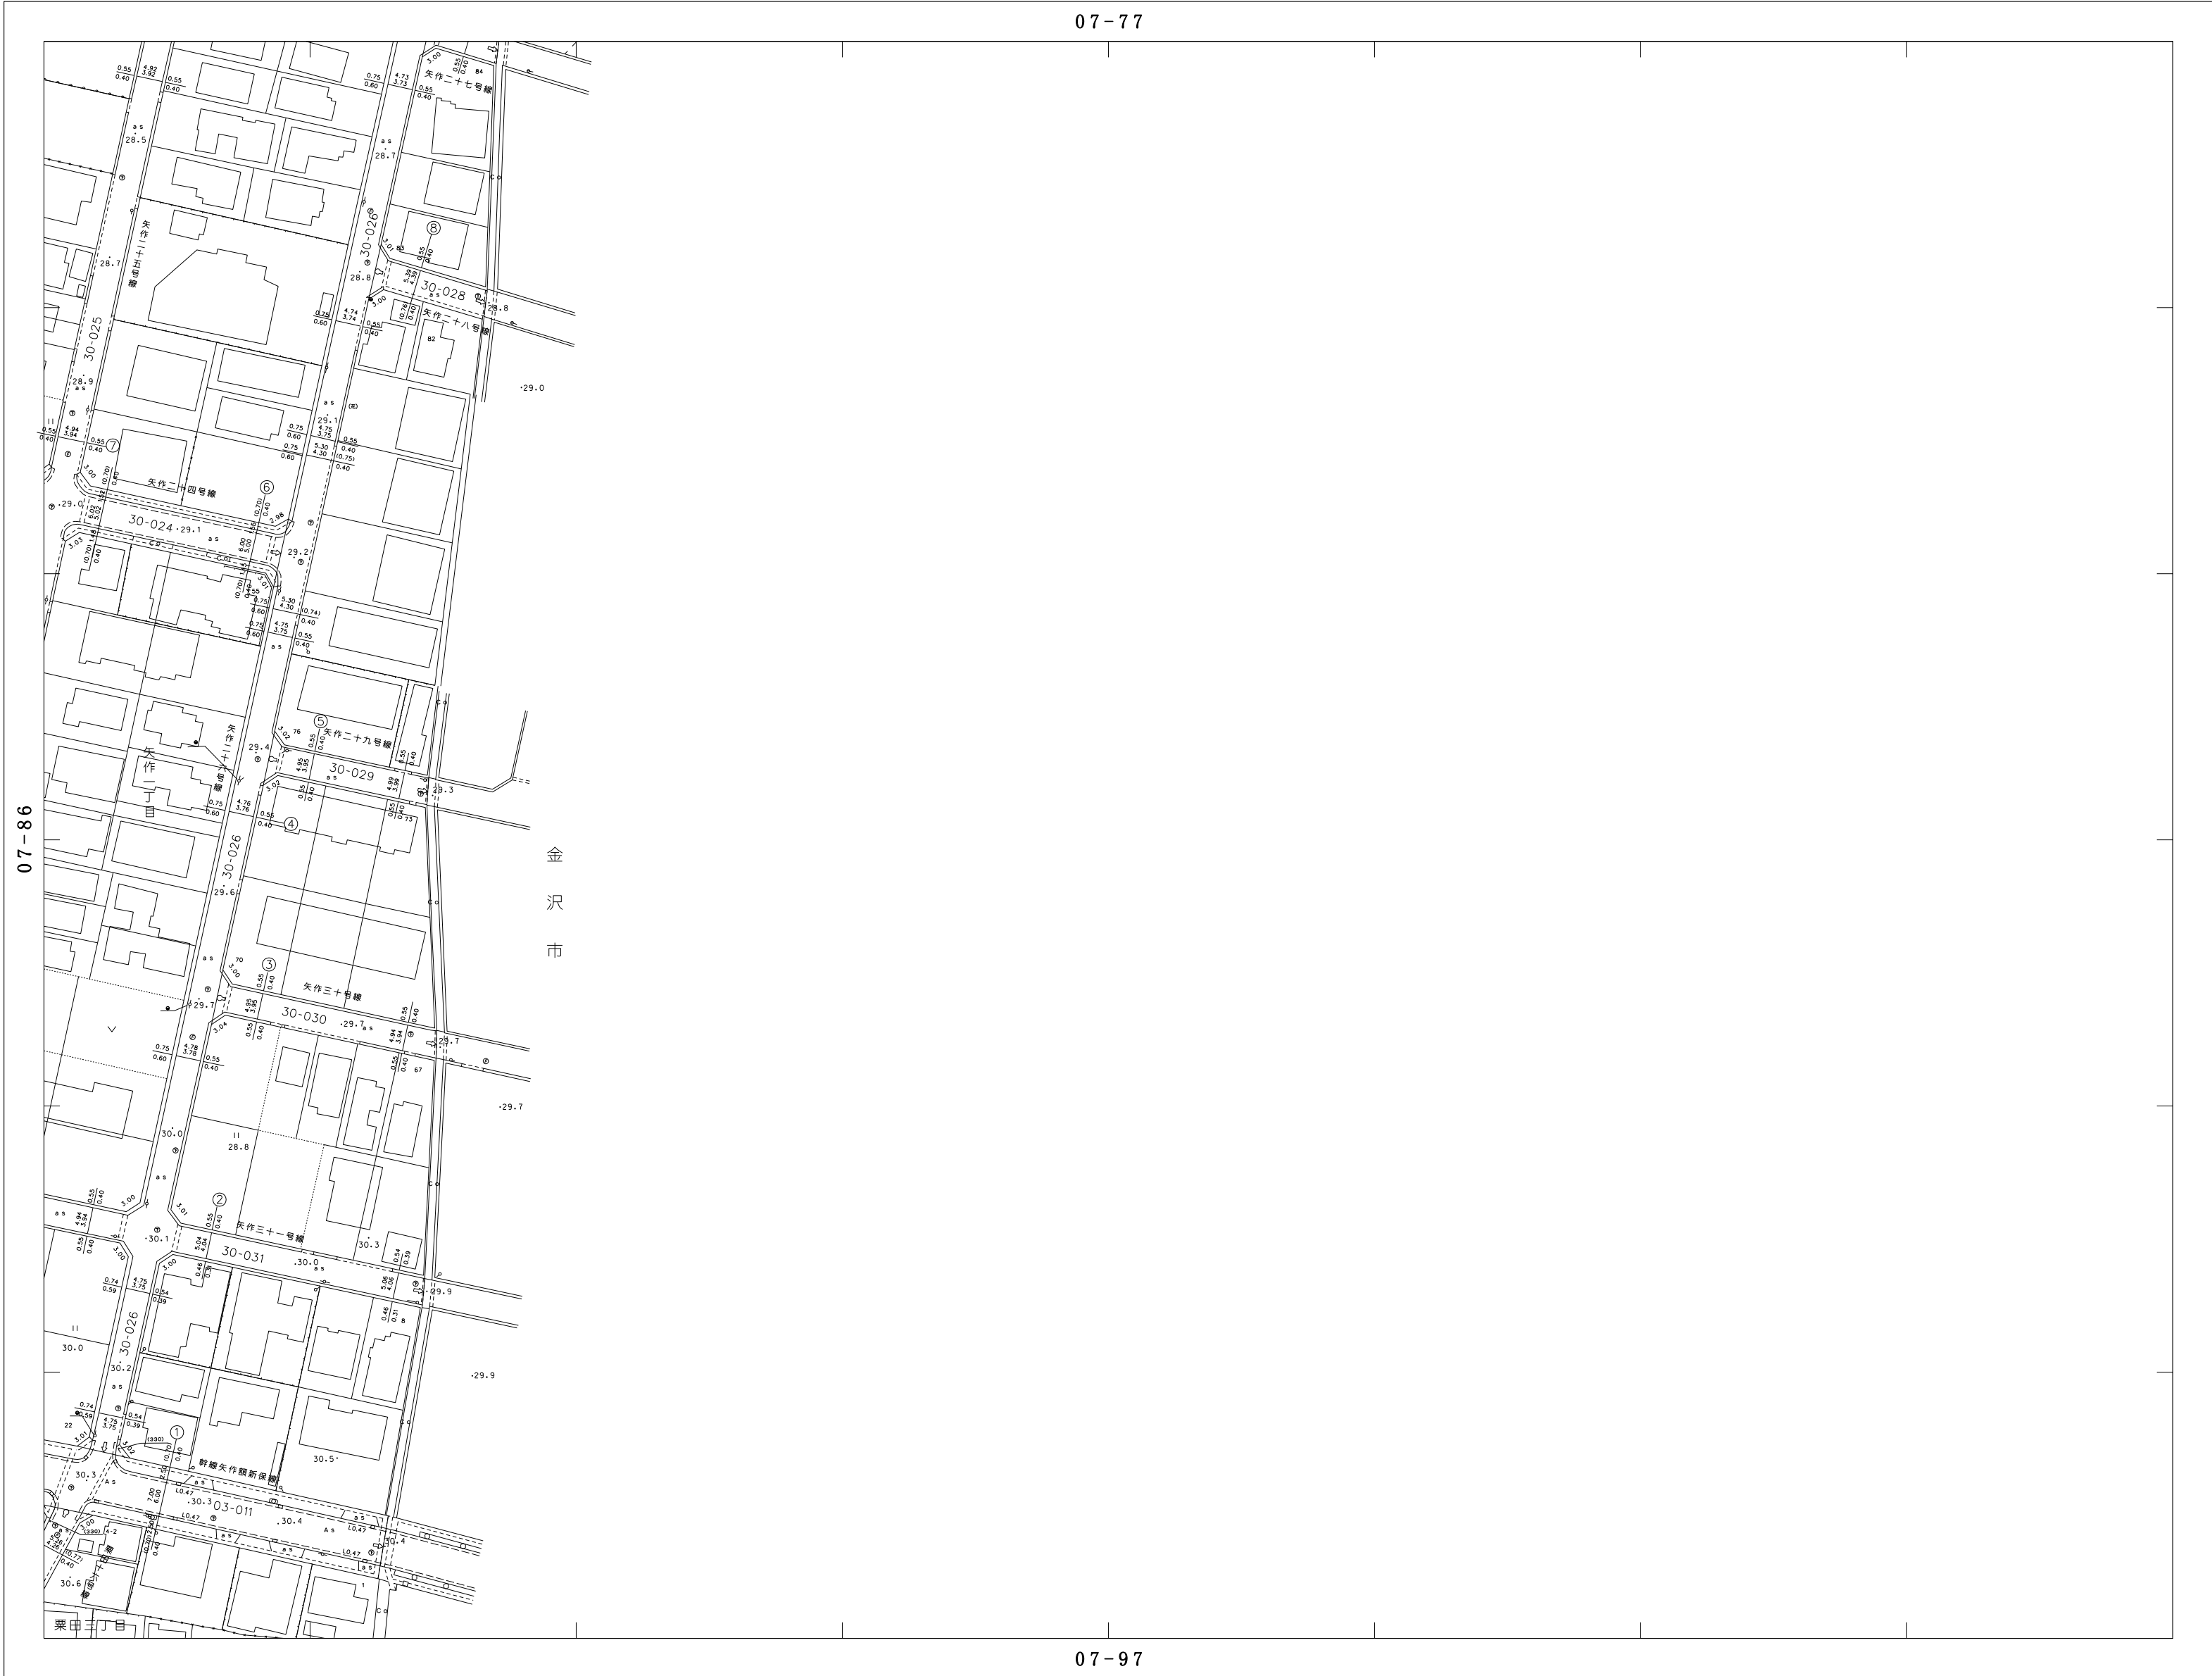


07-77

76	77
86	87
96	97

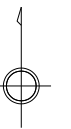

07-86

07-97

野々市市

参考図  
 この平面図は、道路管理用の図面です。  
 道路の境界を明示したものではありません。  
 必ず公図・現地にて確認をお願いします。

