


野々市市道路台帳平面図

図面番号 07-96

1 : 1 0 0 0

07-86

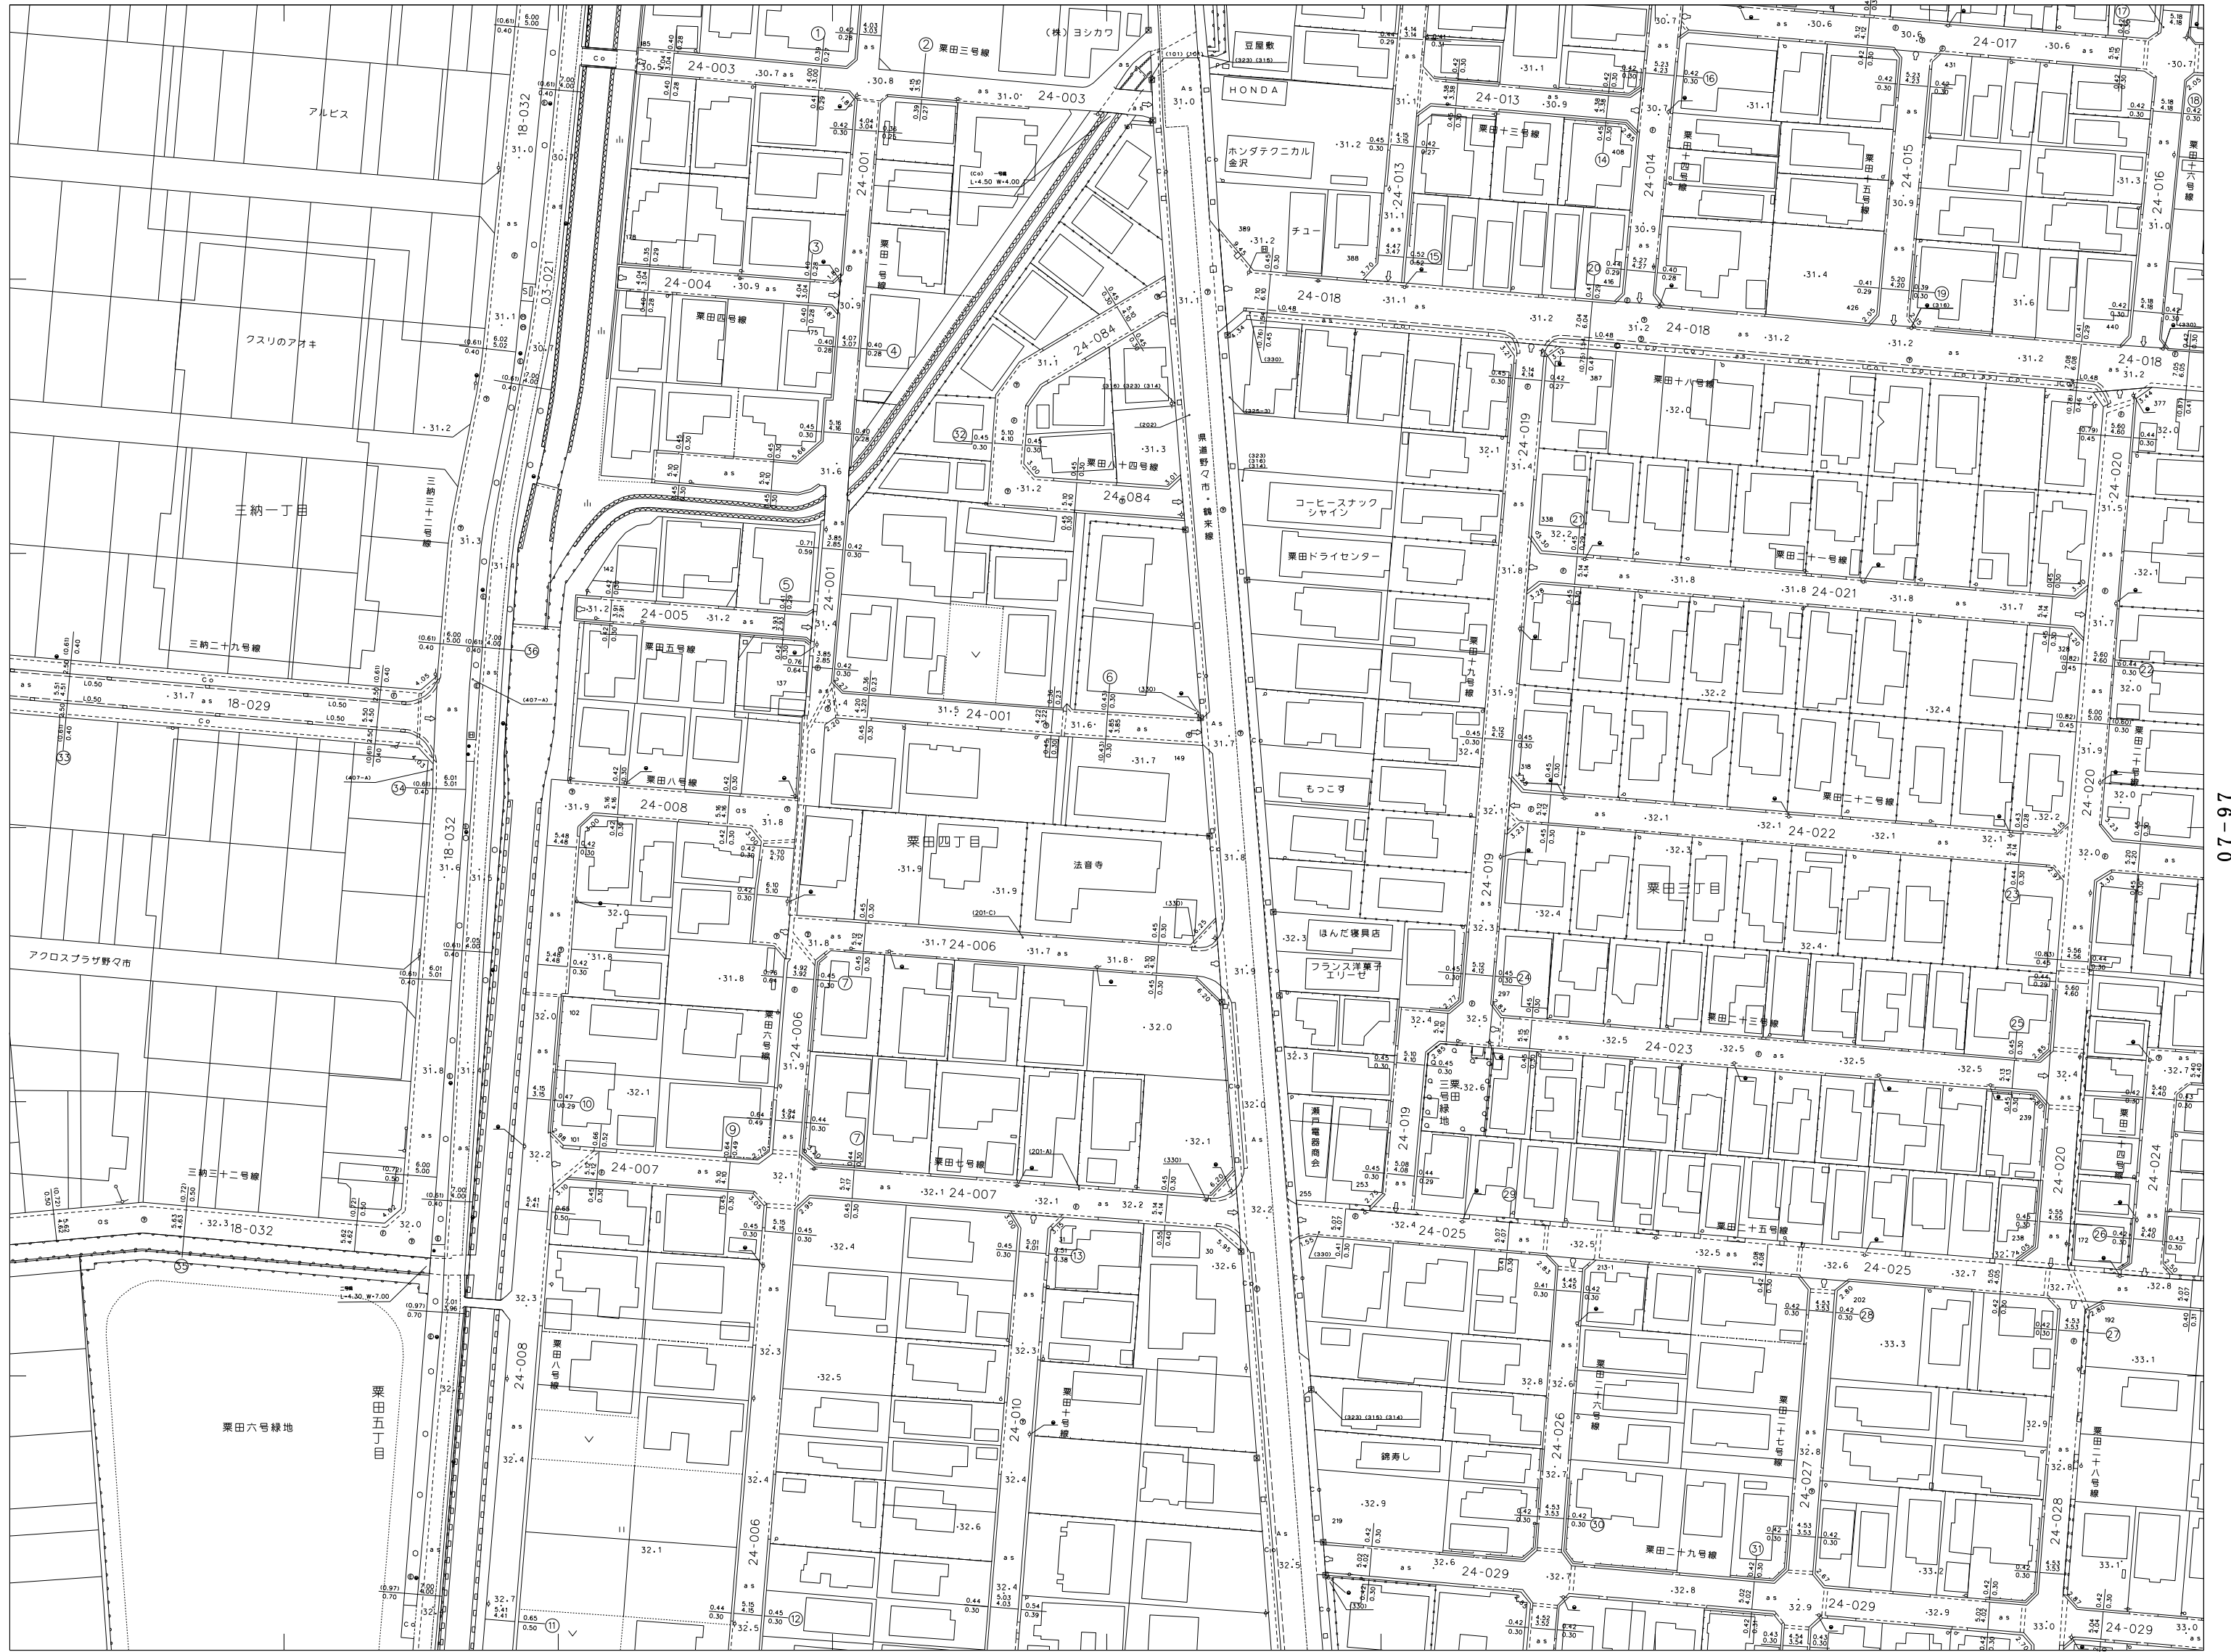

07
85 86 87
95 96 97
05 06 07


17

07-95

07-97

17-06

参考図
この平面図は、道路管理用の図面です。
道路の境界を明示したものではありません。
必ず公図・現地にて確認をお願いします。

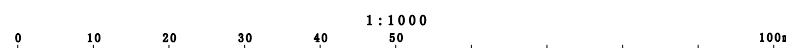

図面番号 07-96

野々市市