


野々市市道路台帳平面図

図面番号 07-97

1 : 1 0 0 0

07-87

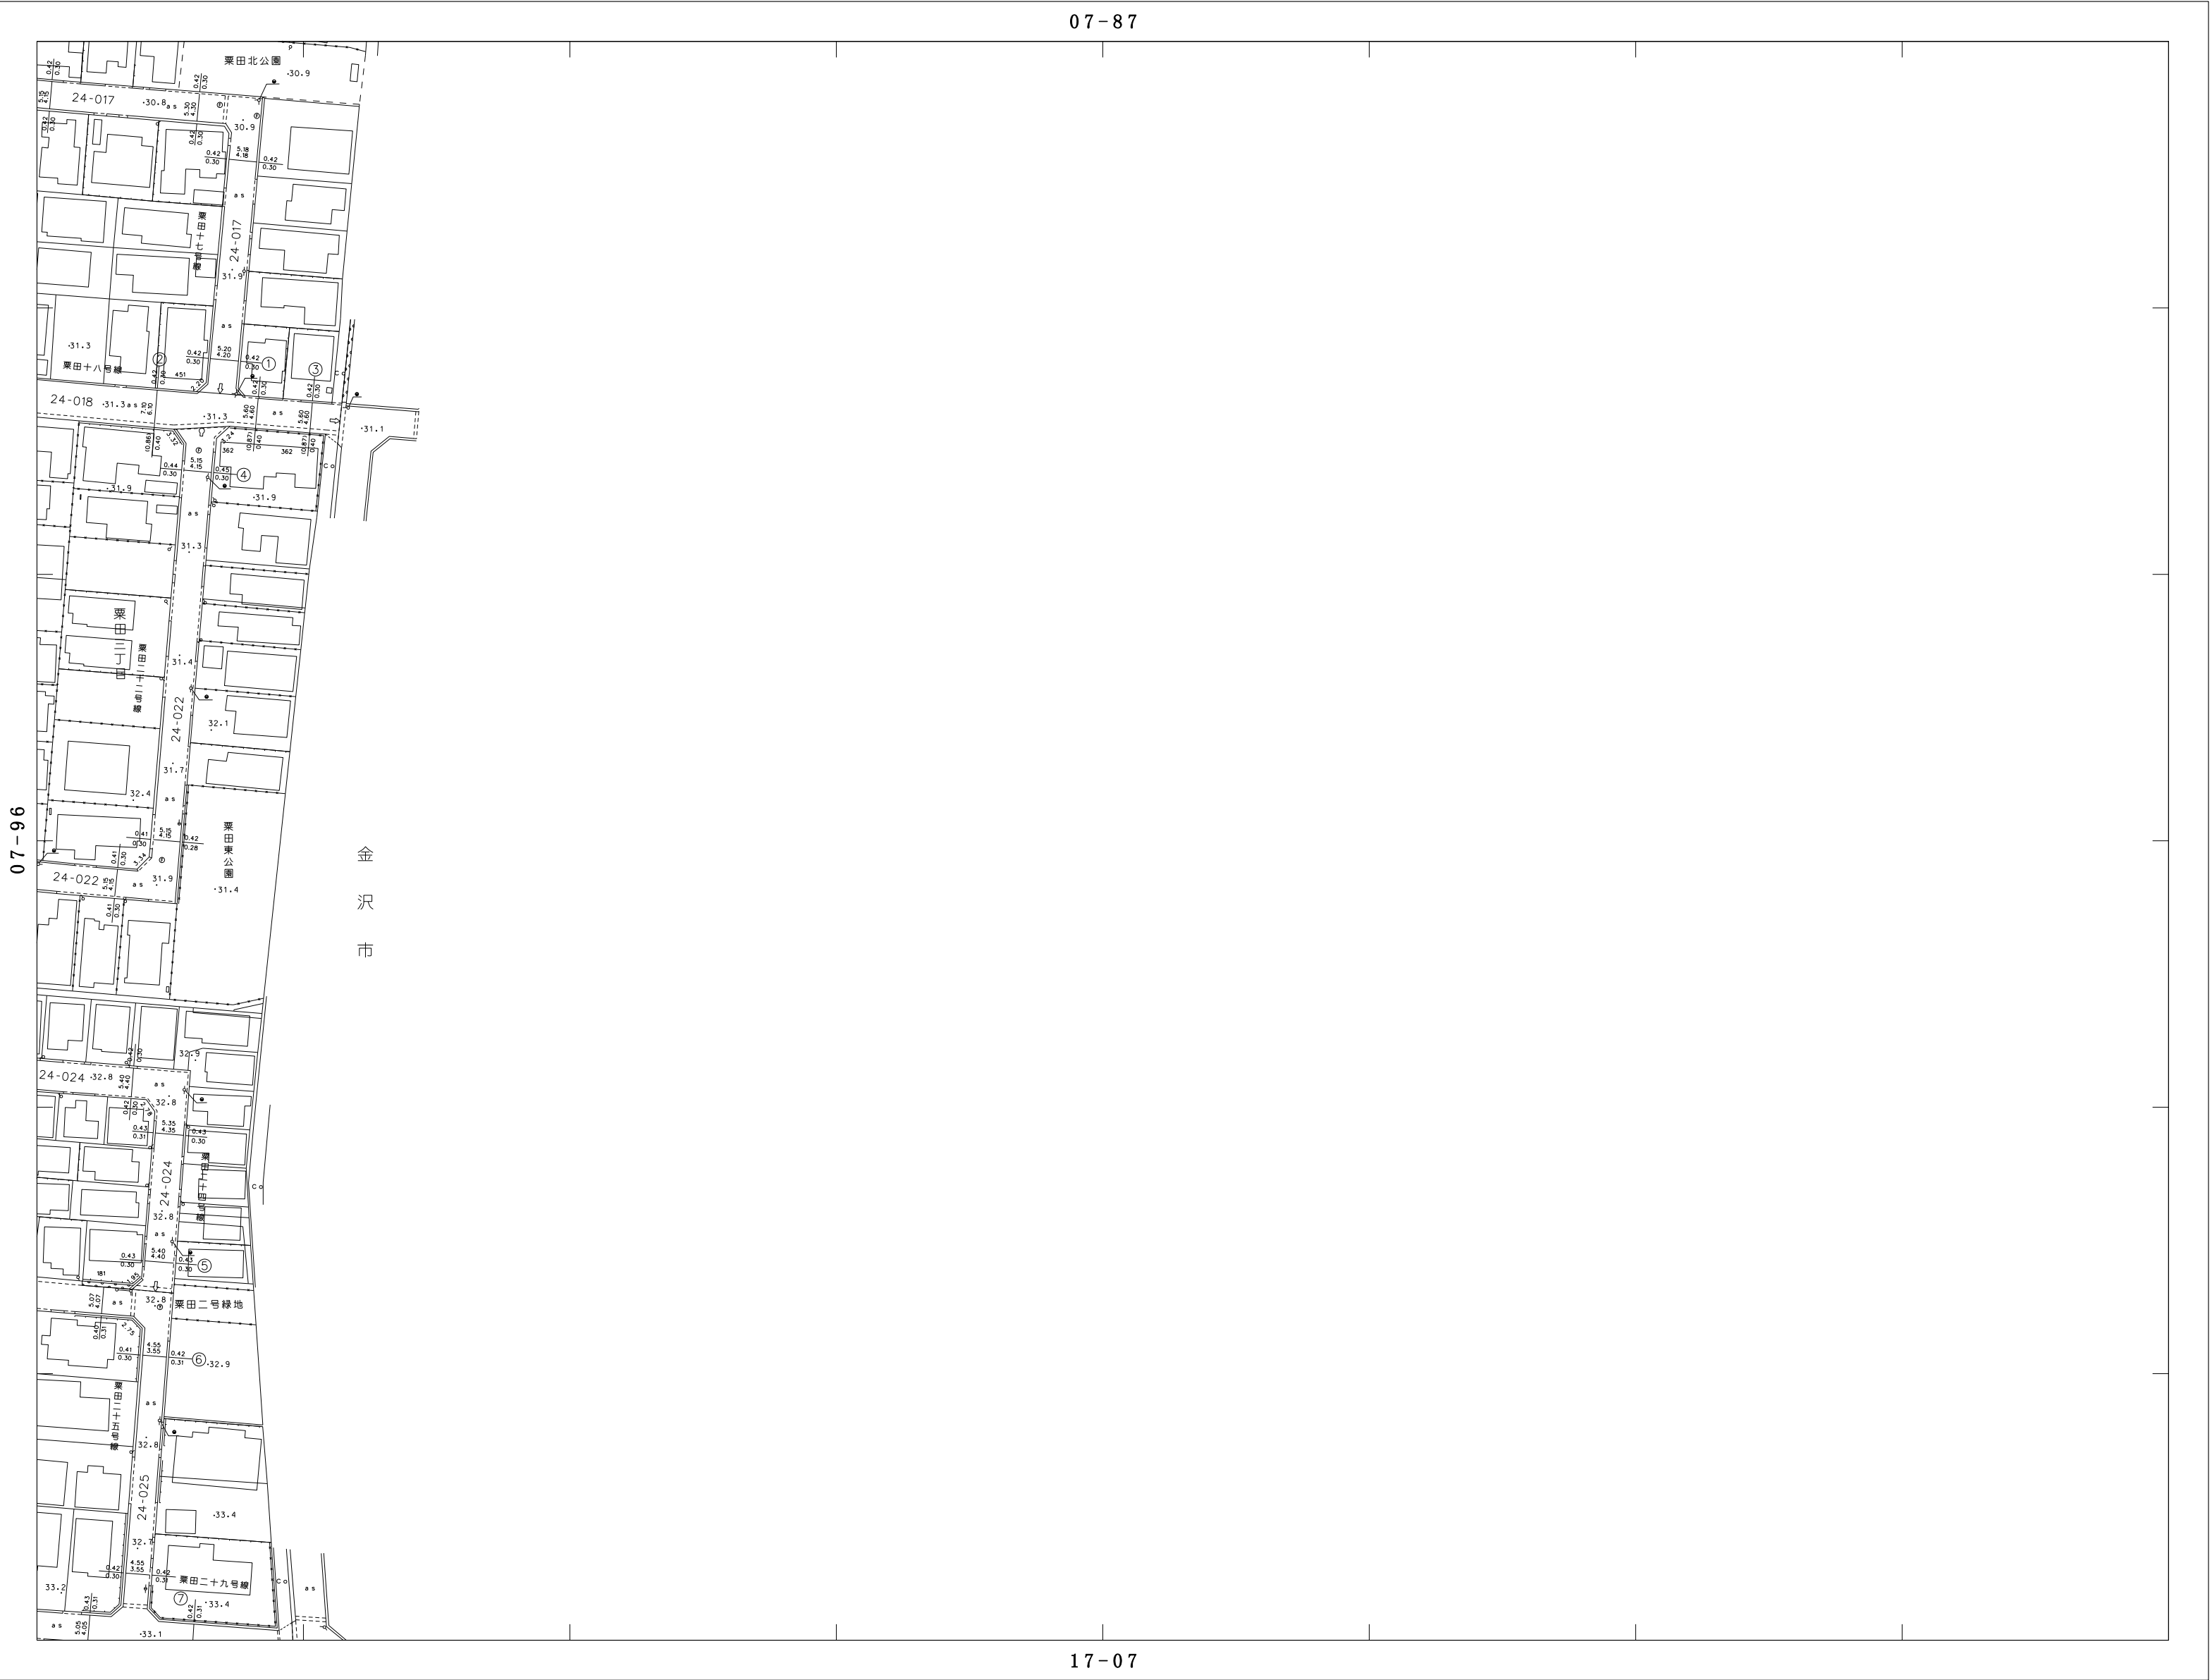

| | |
|----|----|
| 07 | |
| 86 | 87 |
| 96 | 97 |
| 06 | 07 |

17


07-96

金
沢
市

野
々
市
市

17-07

参考図
この平面図は、道路管理用の図面です。
道路の境界を明示したものではありません。
必ず公図・現地にて確認をお願いします。

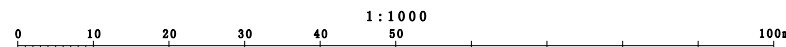

図面番号 07-97