



# 野々市市道路台帳平面図

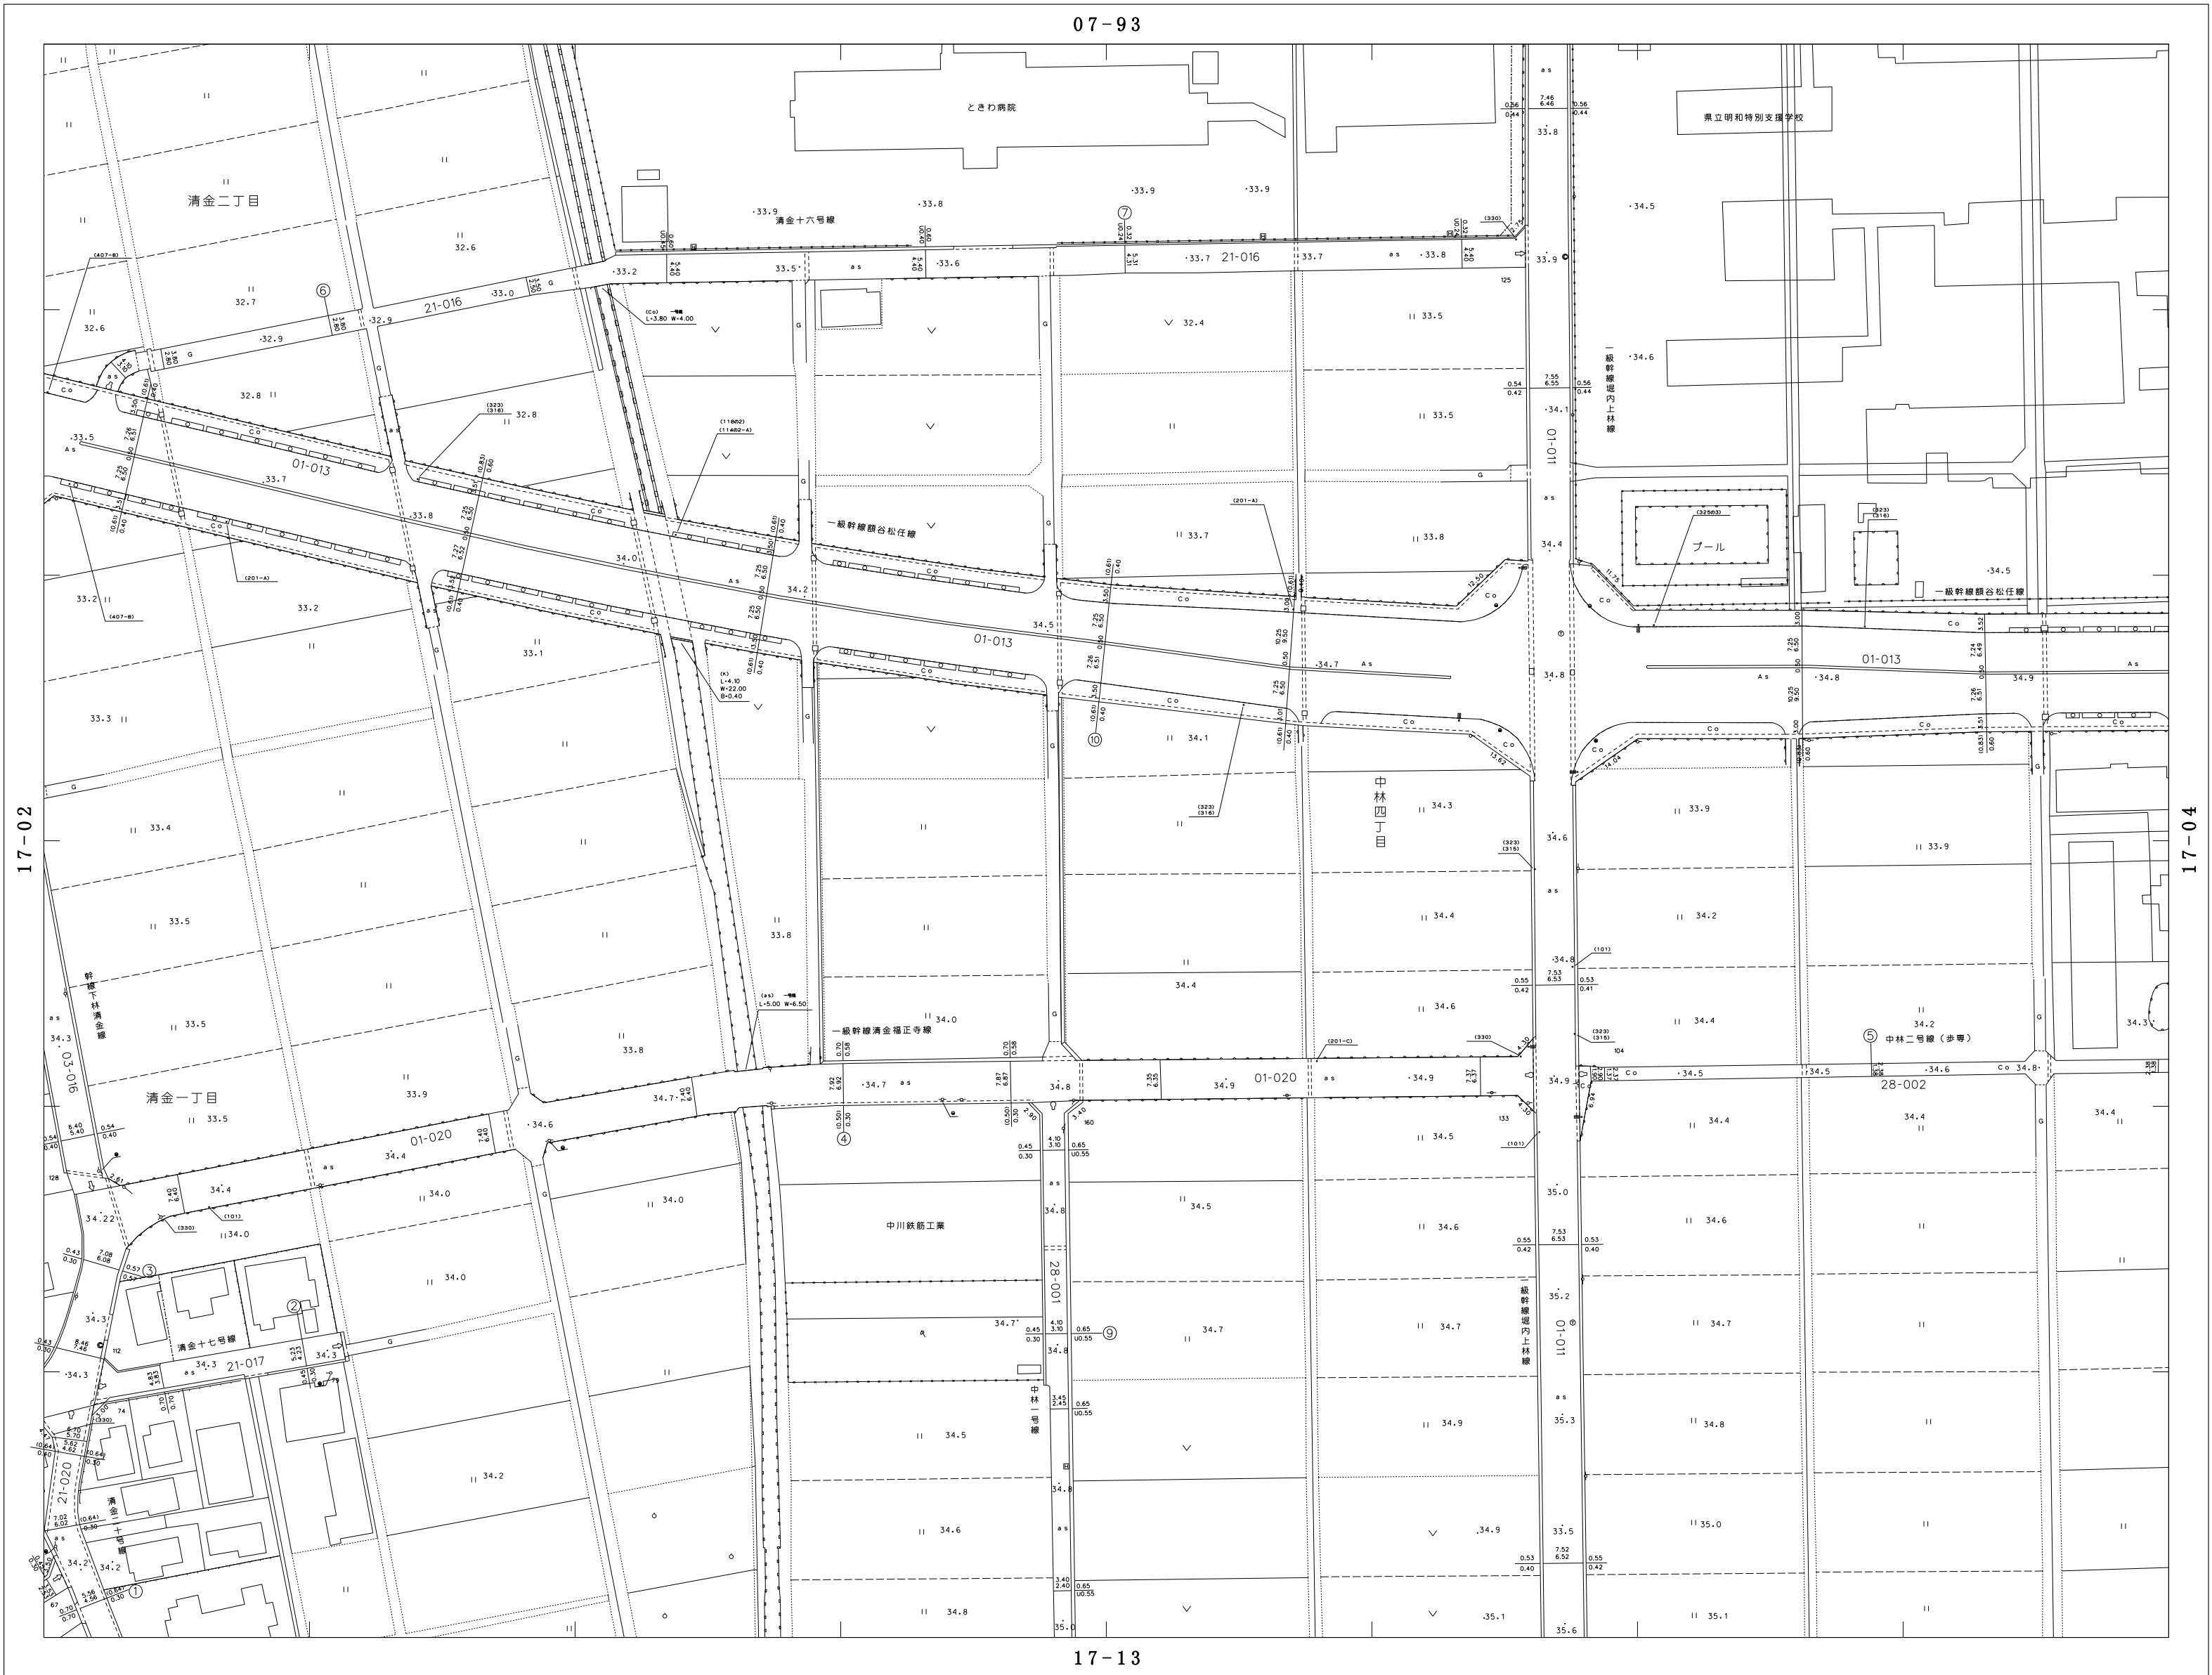

07
92 93 94
02 03 04
12 13 14
17

↑

参考図  
この平面図は、道路管理用の図面です。  
道路の境界を明示したものではありません。  
必ず公図・現地にて確認をお願いします。

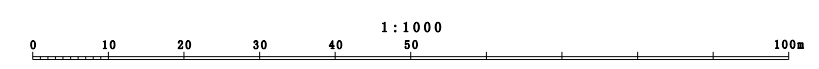

野々市市