



野々市市道路台帳平面図

07-94

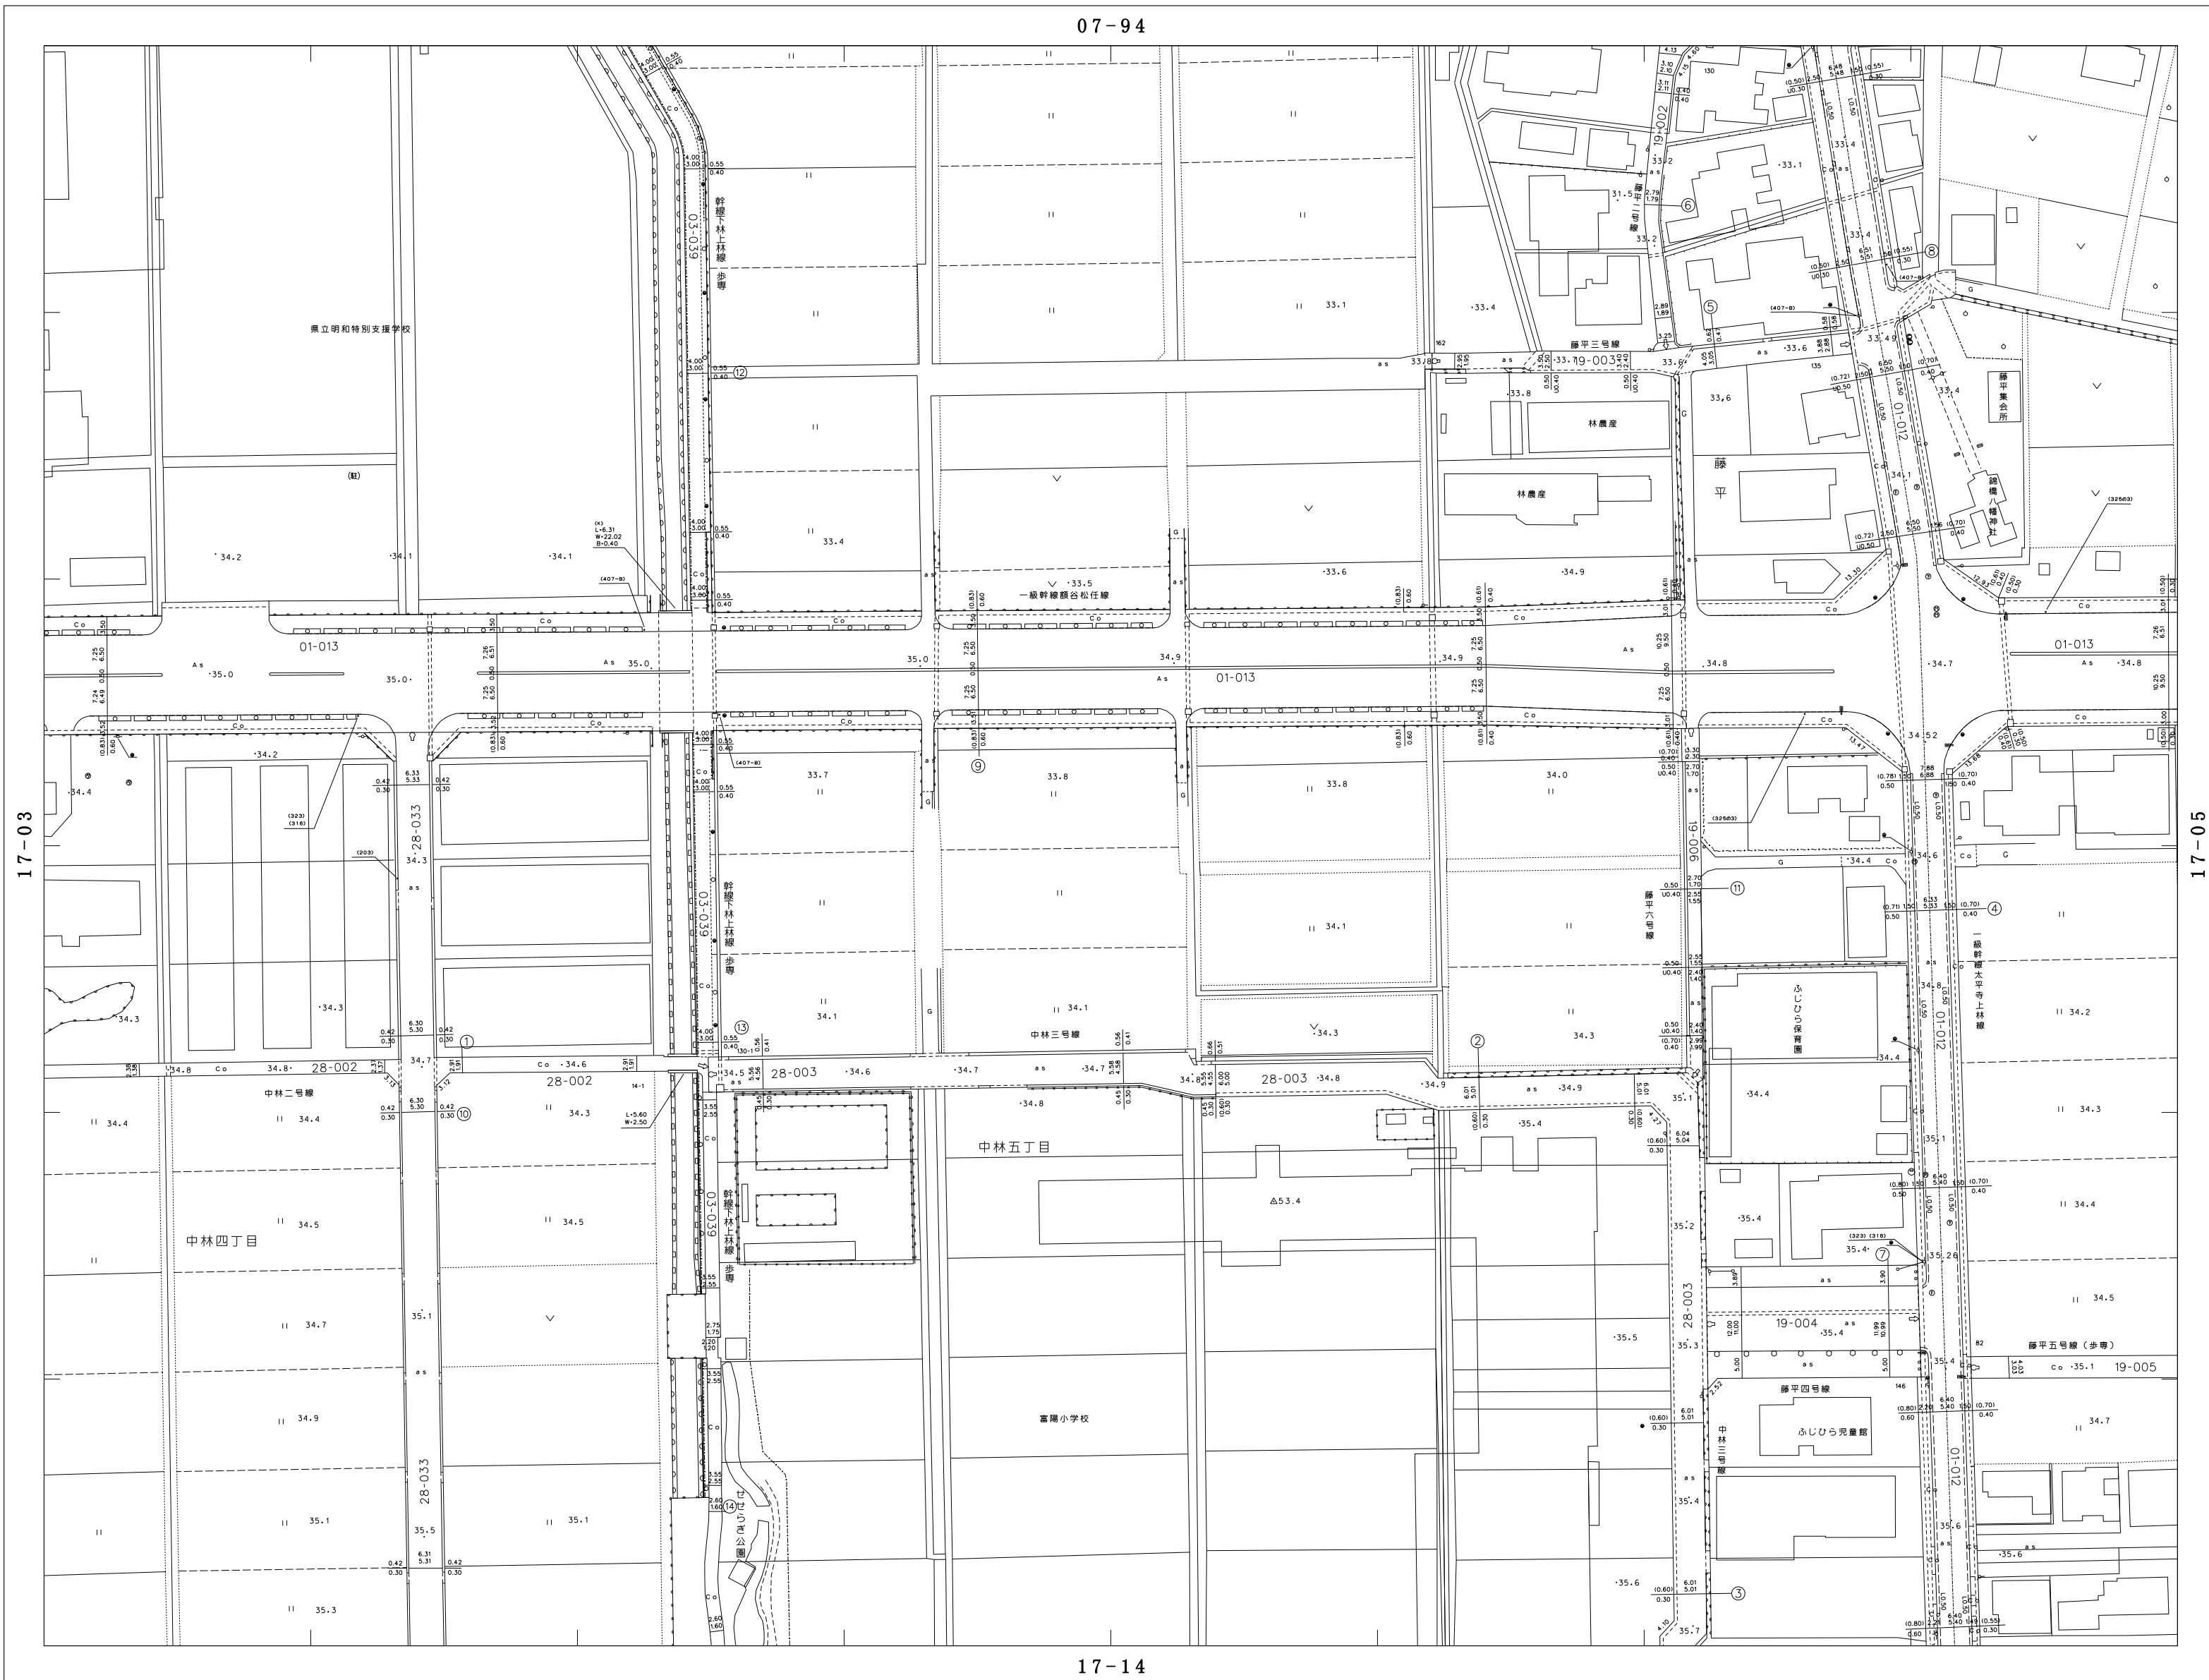

| |
|----------|
| 07 |
| 93 94 95 |
| 03 04 05 |
| 13 14 15 |

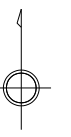

17-03

17-05

17-14

野々市市

参考図
この平面図は、道路管理用の図面です。
道路の境界を明示したものではありません。
必ず公図・現地にて確認をお願いします。

