



野々市市道路台帳平面図

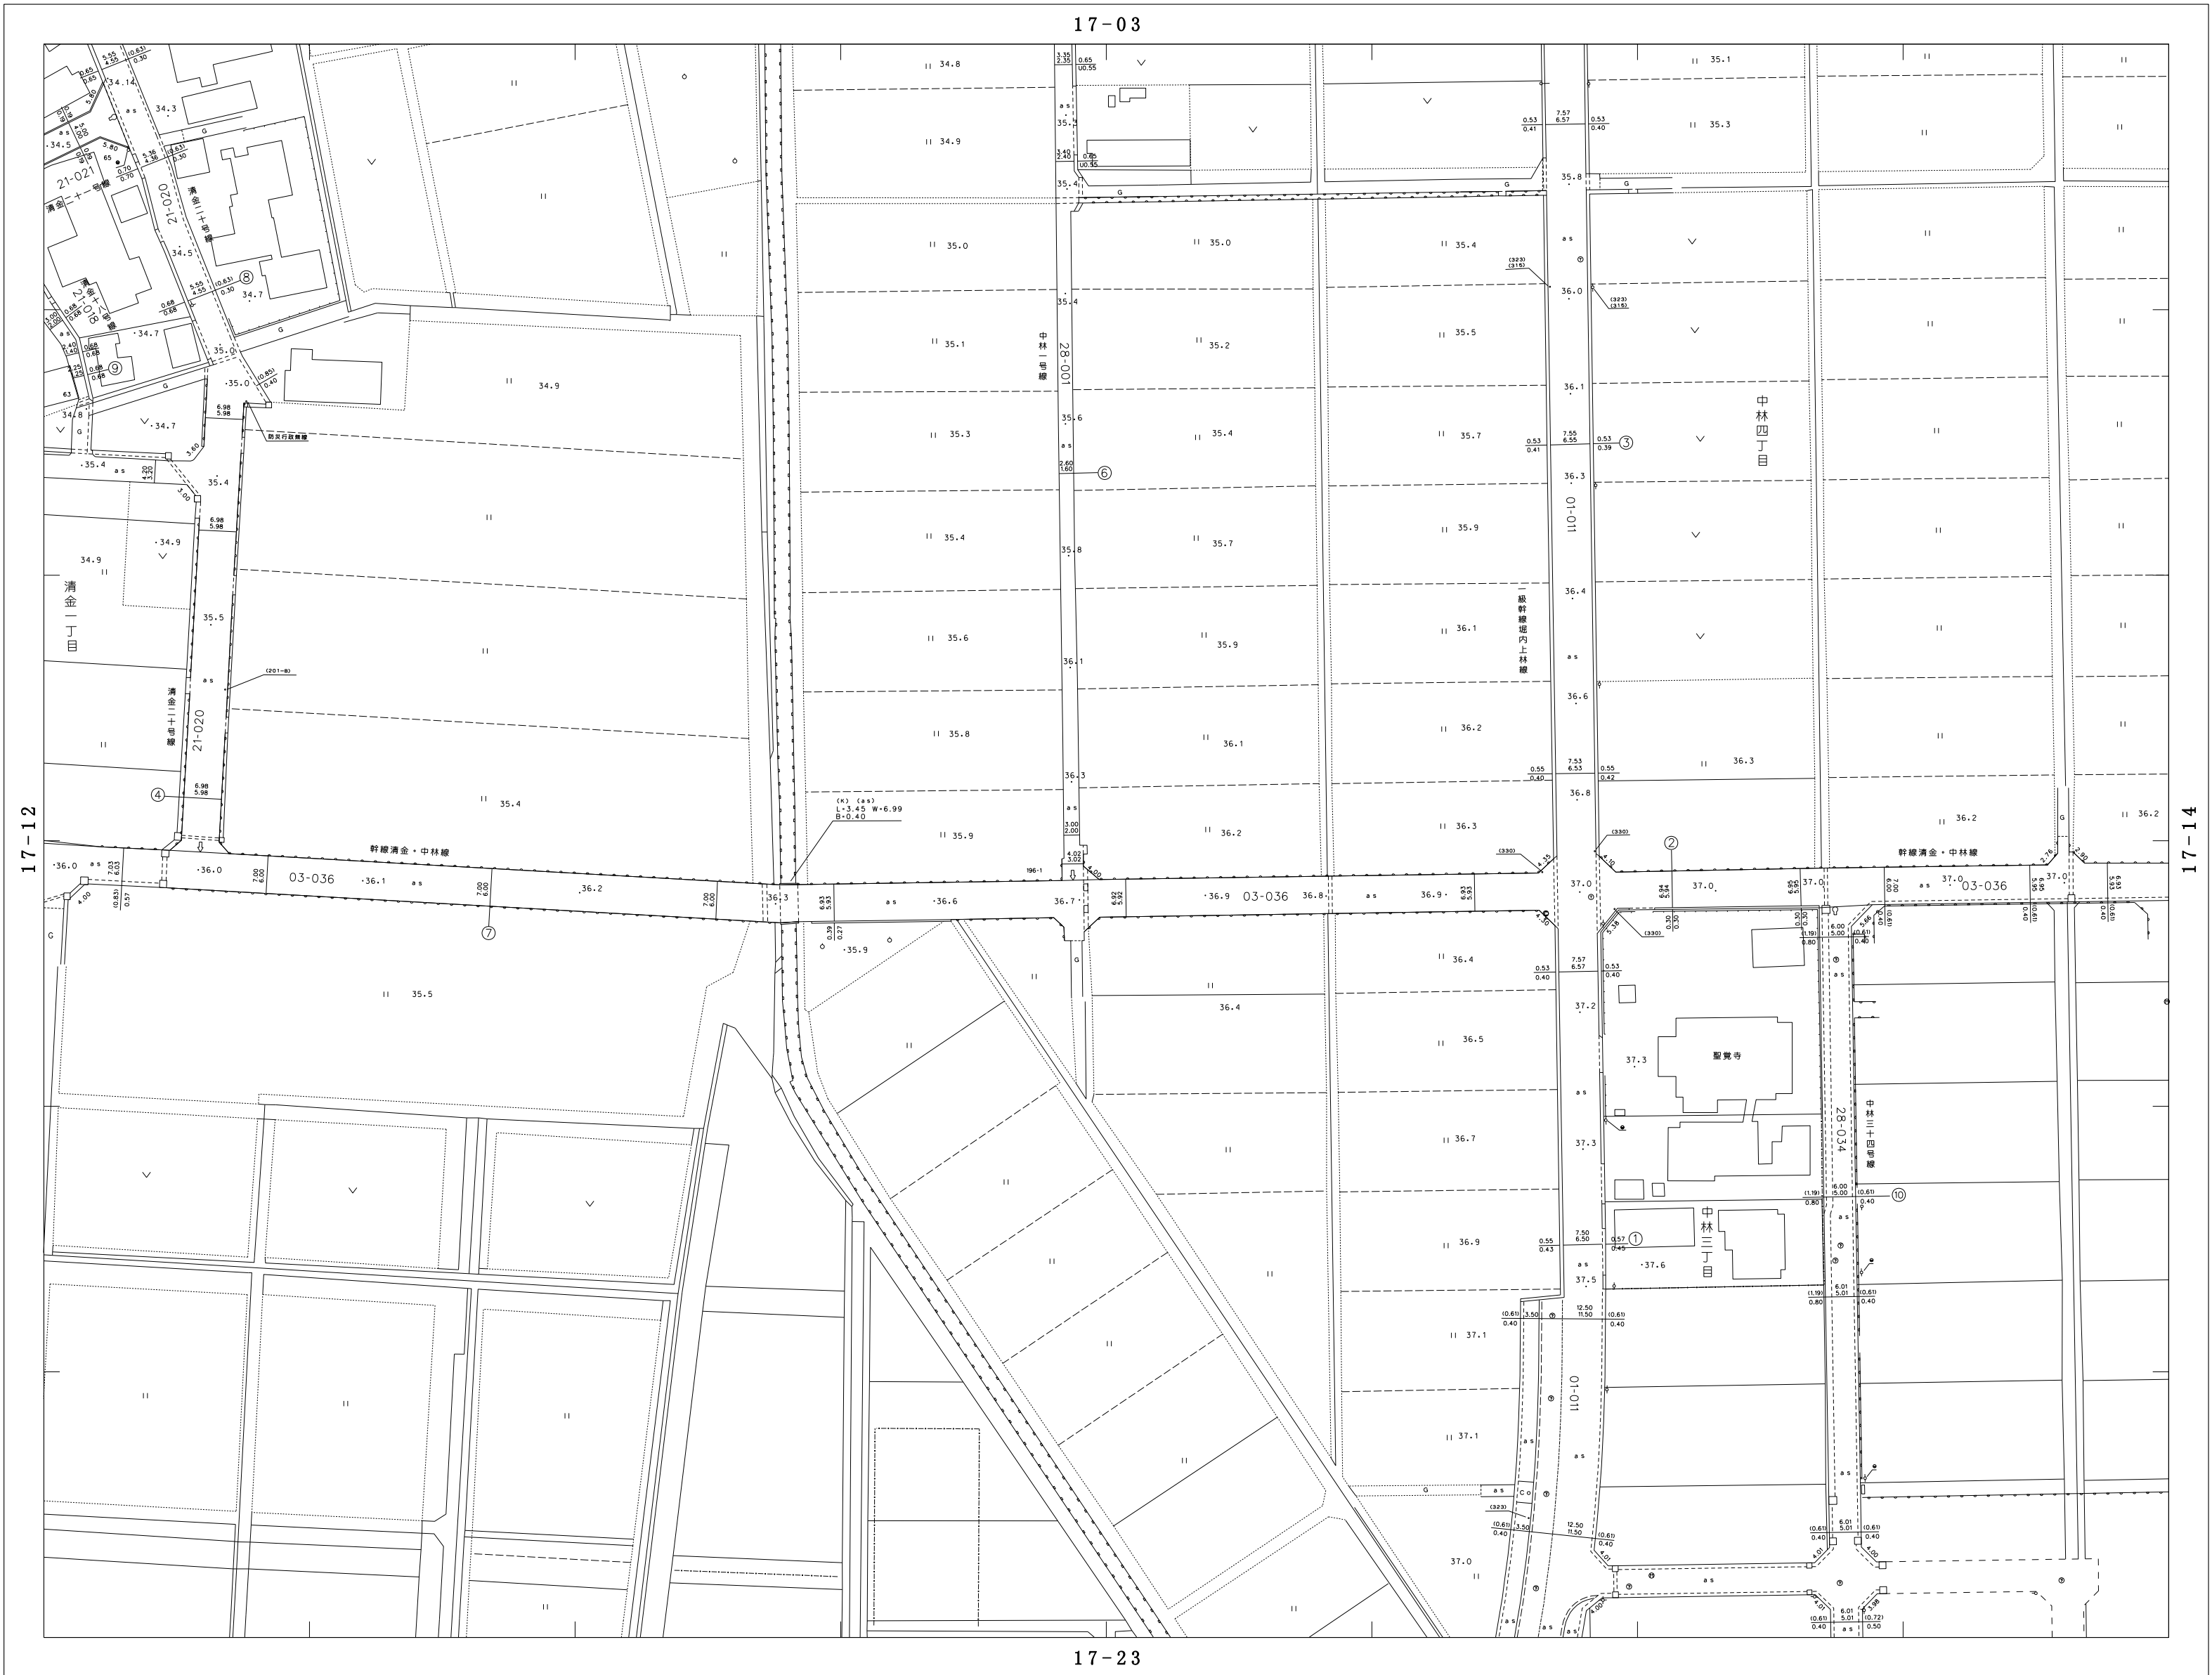

02	03	04
12	13	14
22	23	24

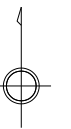

参考図
この平面図は、道路管理用の図面です。
道路の境界を明示したものではありません。
必ず公図・現地にて確認をお願いします。

