

野々市市道路台帳平面図



図面番号 17-26

1 : 1 0 0 0

17-16

17

15	16	17
25	26	27
35	36	

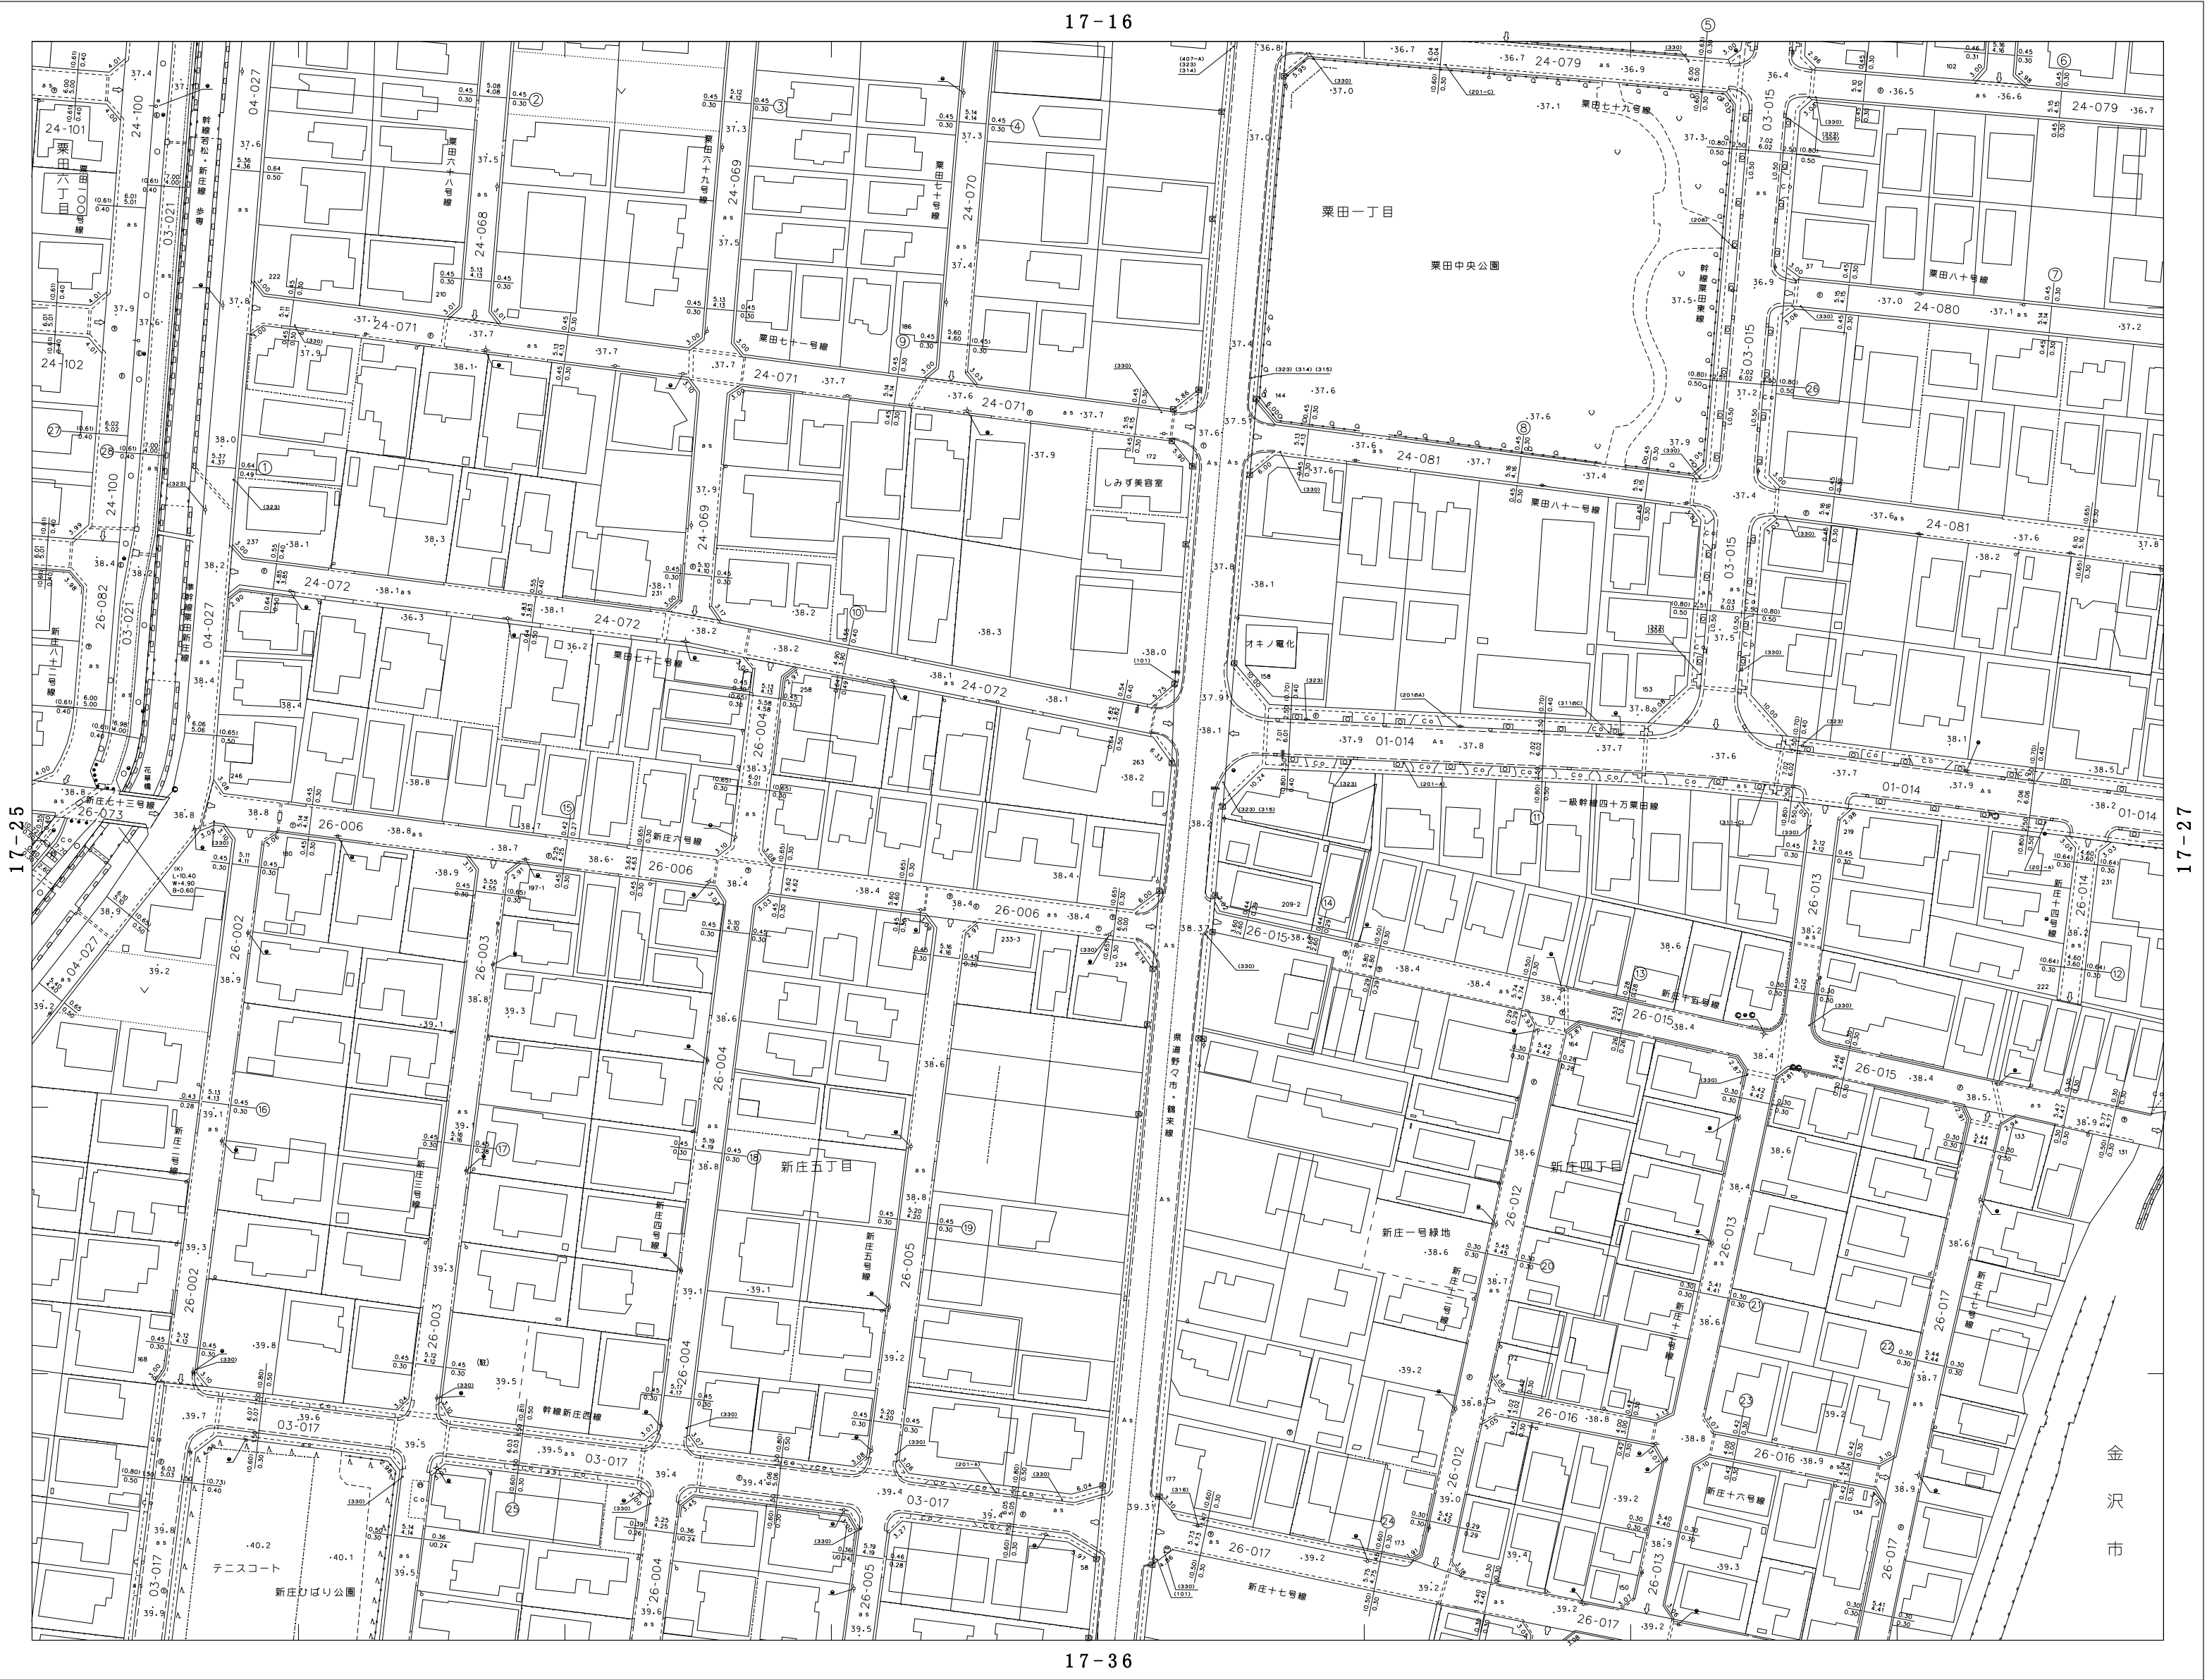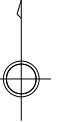


17-36

野々市市

金沢市

参考図
この平面図は、道路管理用の図面です。
道路の境界を明示したものではありません。
必ず公図・現地にて確認をお願いします。

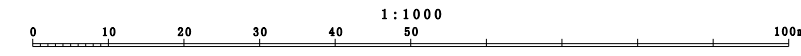

図面番号 17-26