



17-17

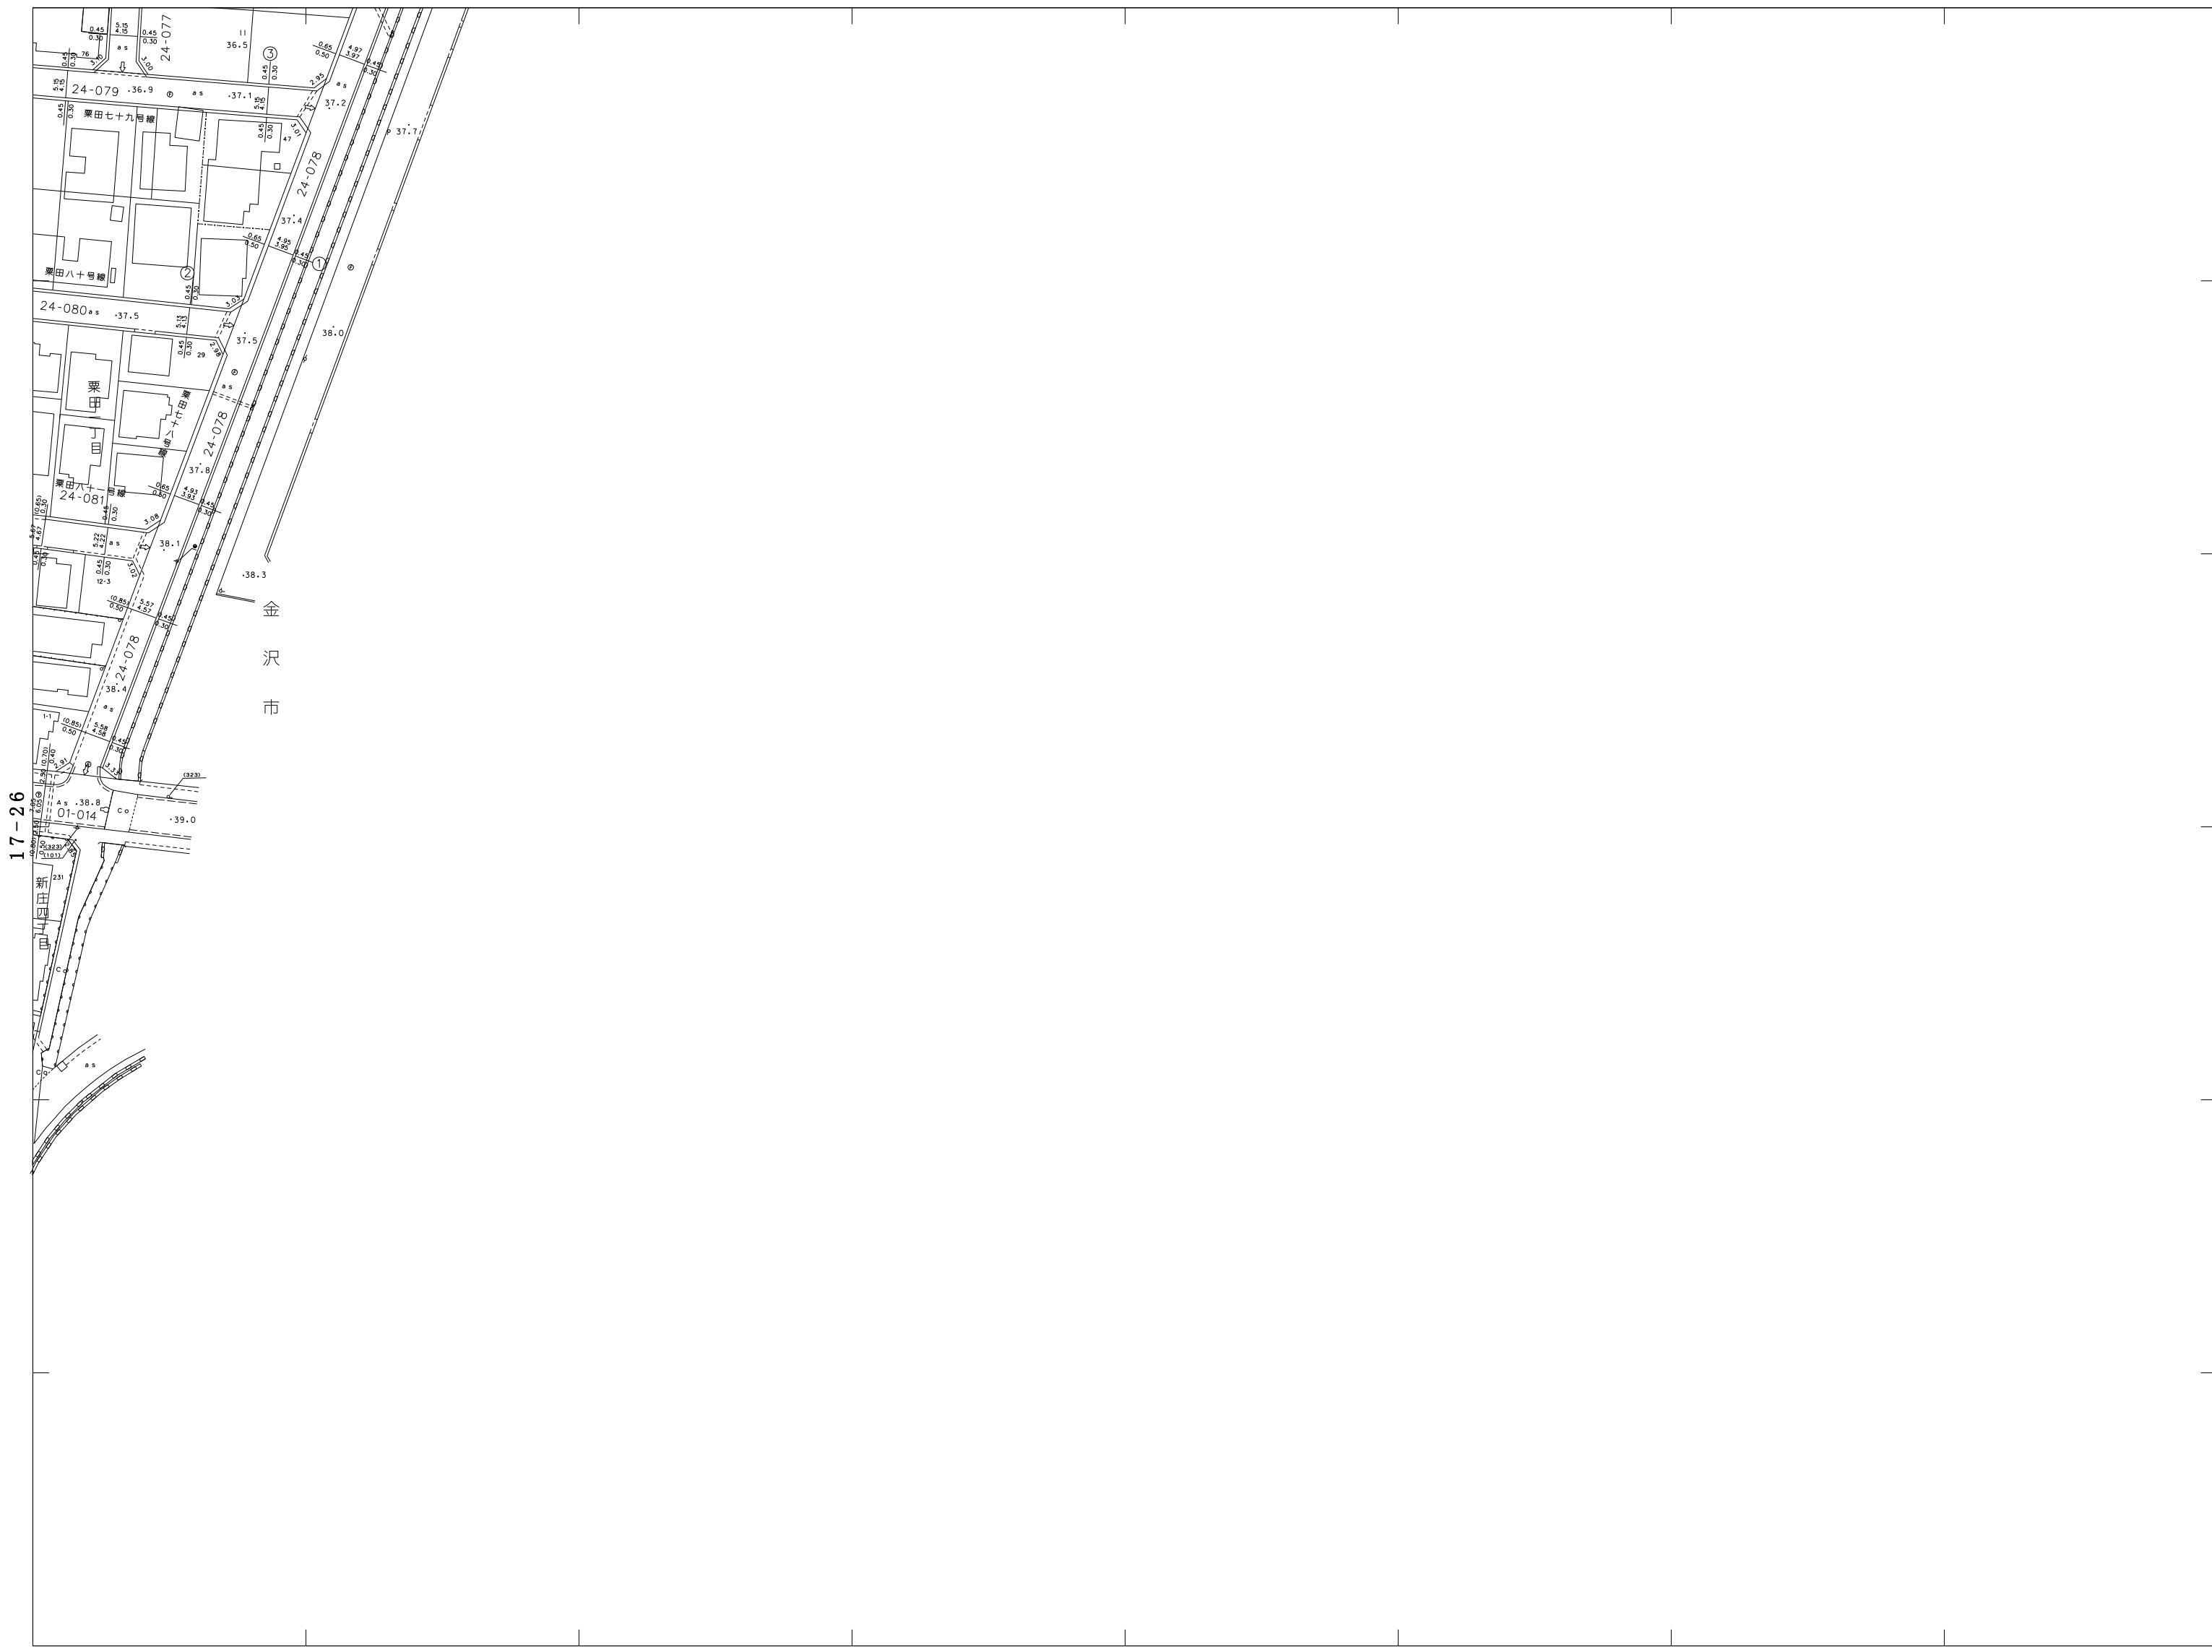

|    |    |
|----|----|
| 16 | 17 |
| 26 | 27 |
| 36 |    |

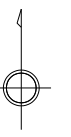

17-26

金  
沢  
市

野  
々  
市  
市

参考図  
 この平面図は、道路管理用の図面です。  
 道路の境界を明示したものではありません。  
 必ず公図・現地にて確認をお願いします。

