


野々市市道路台帳平面図


17-22

21	22	23
31	32	33
41	42	43

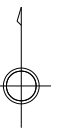

17-31

17-33

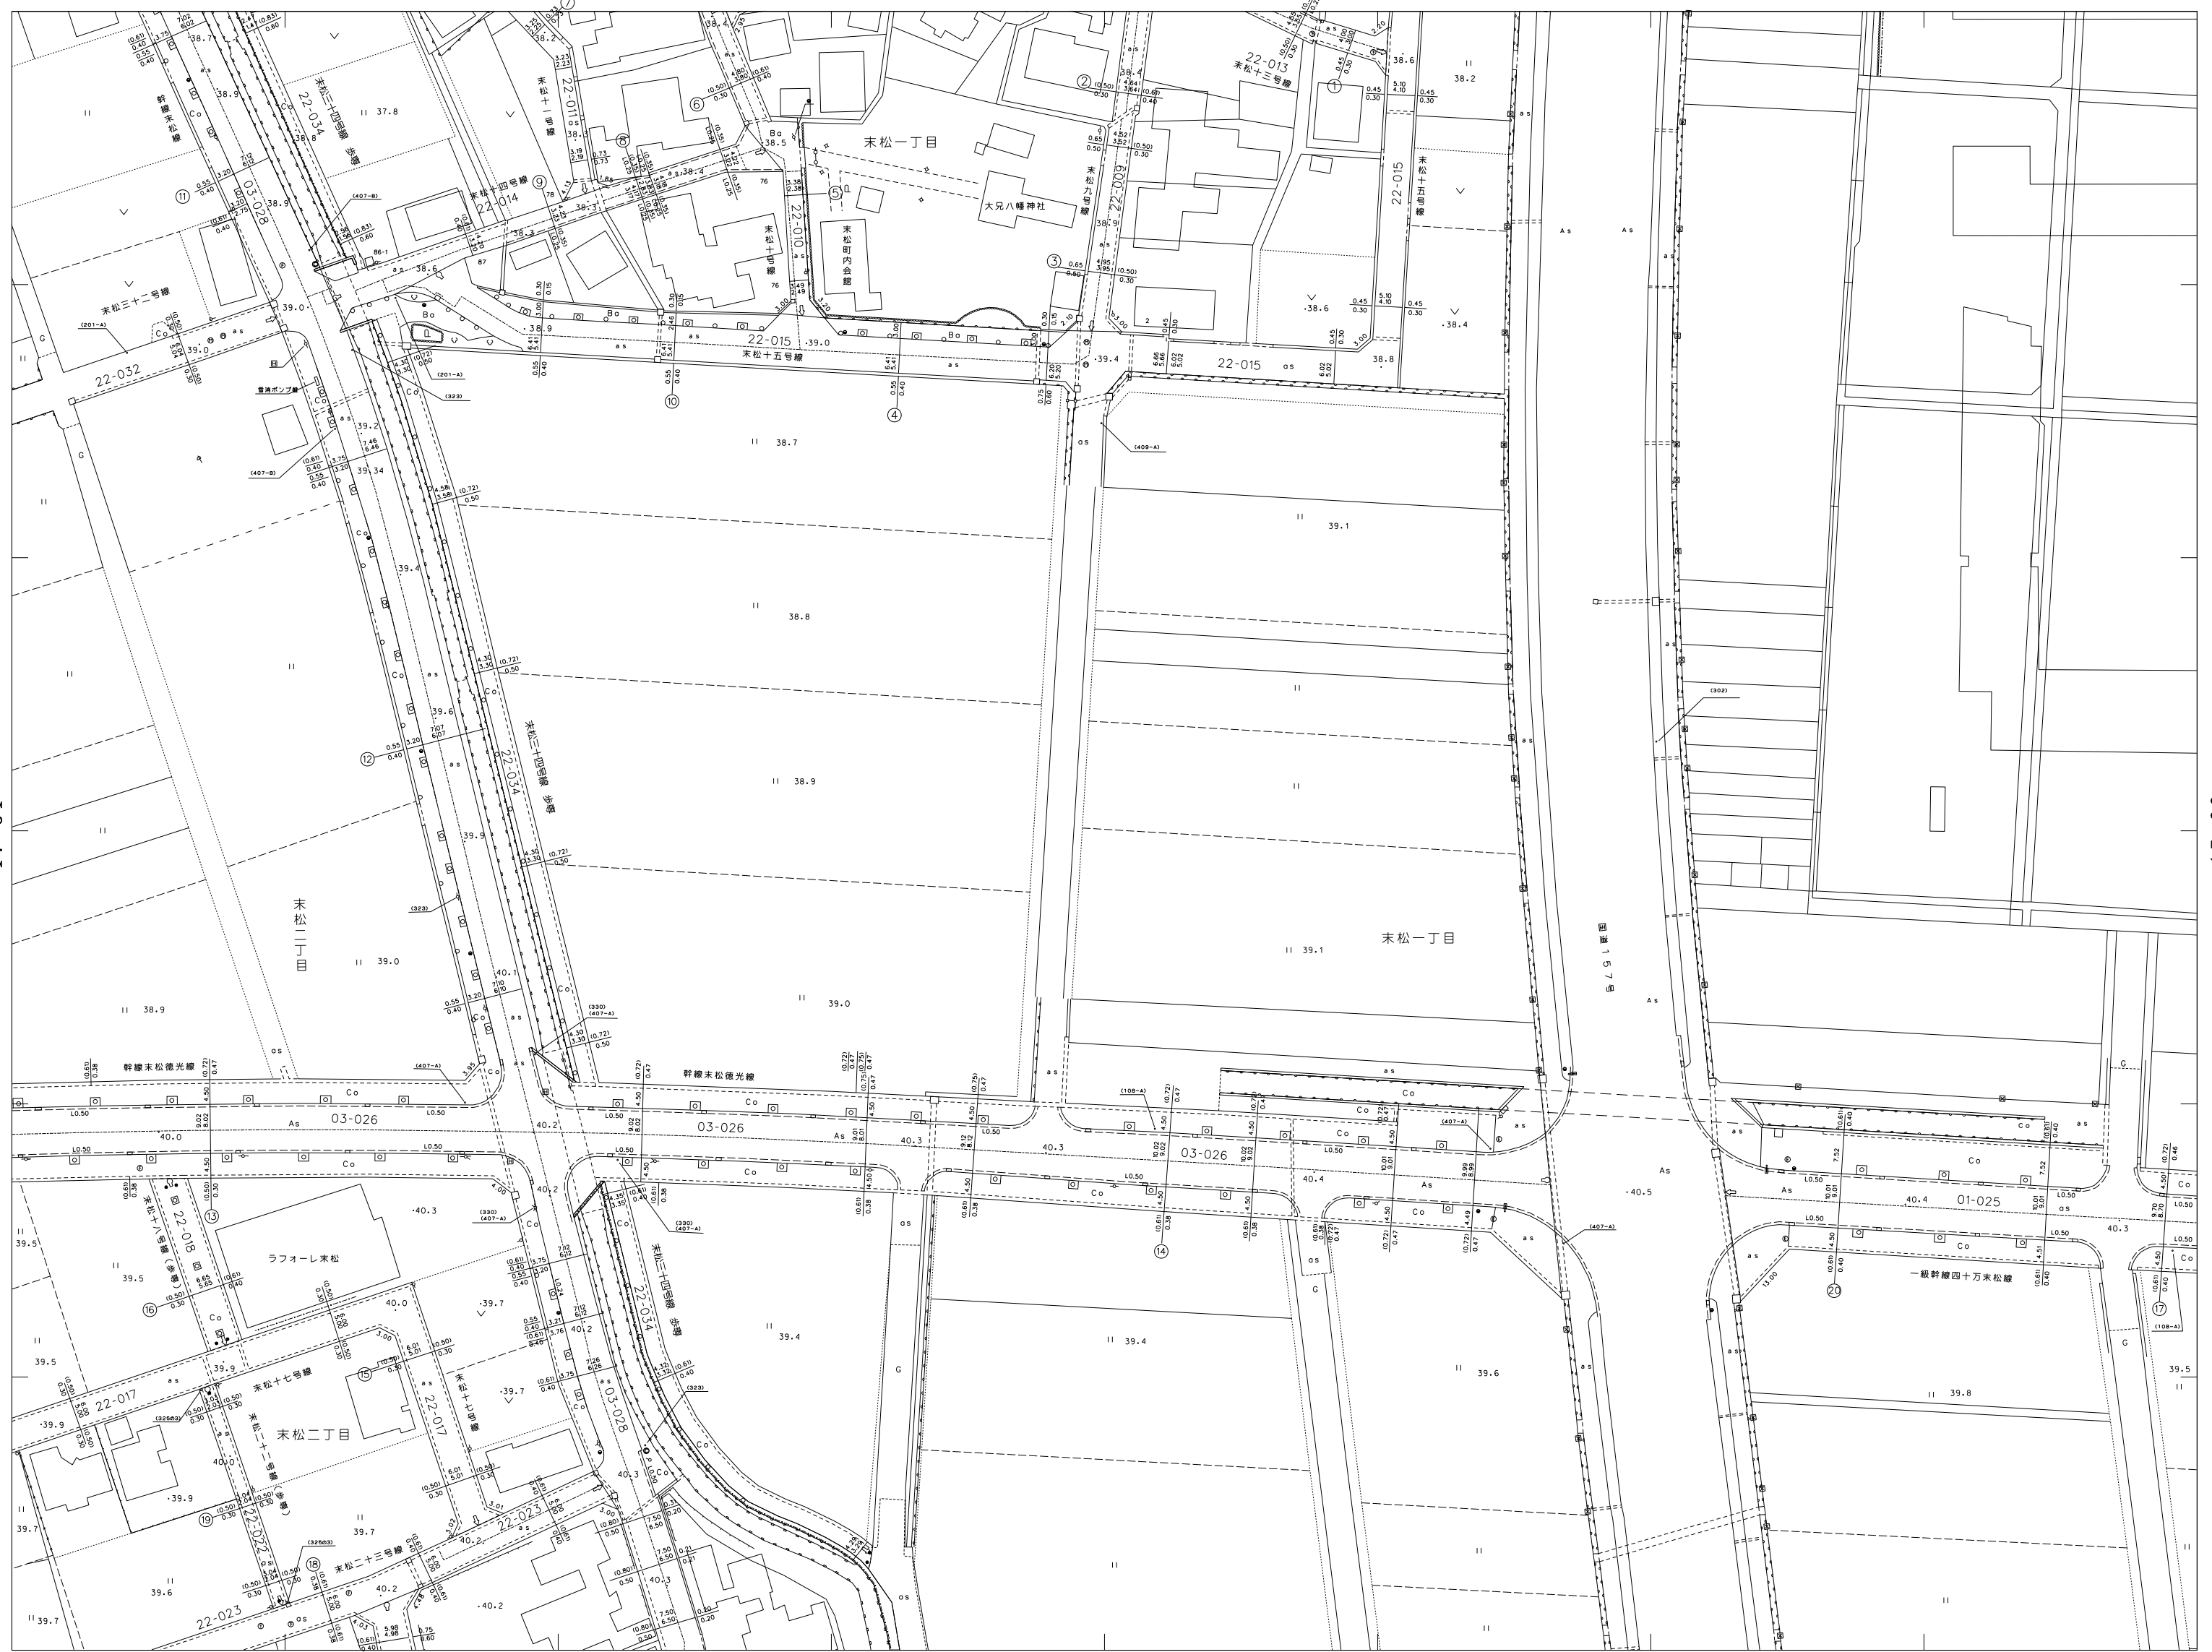

17-42

野々市市

参考図
 この平面図は、道路管理用の図面です。
 道路の境界を明示したものではありません。
 必ず公図・現地にて確認をお願いします。

