
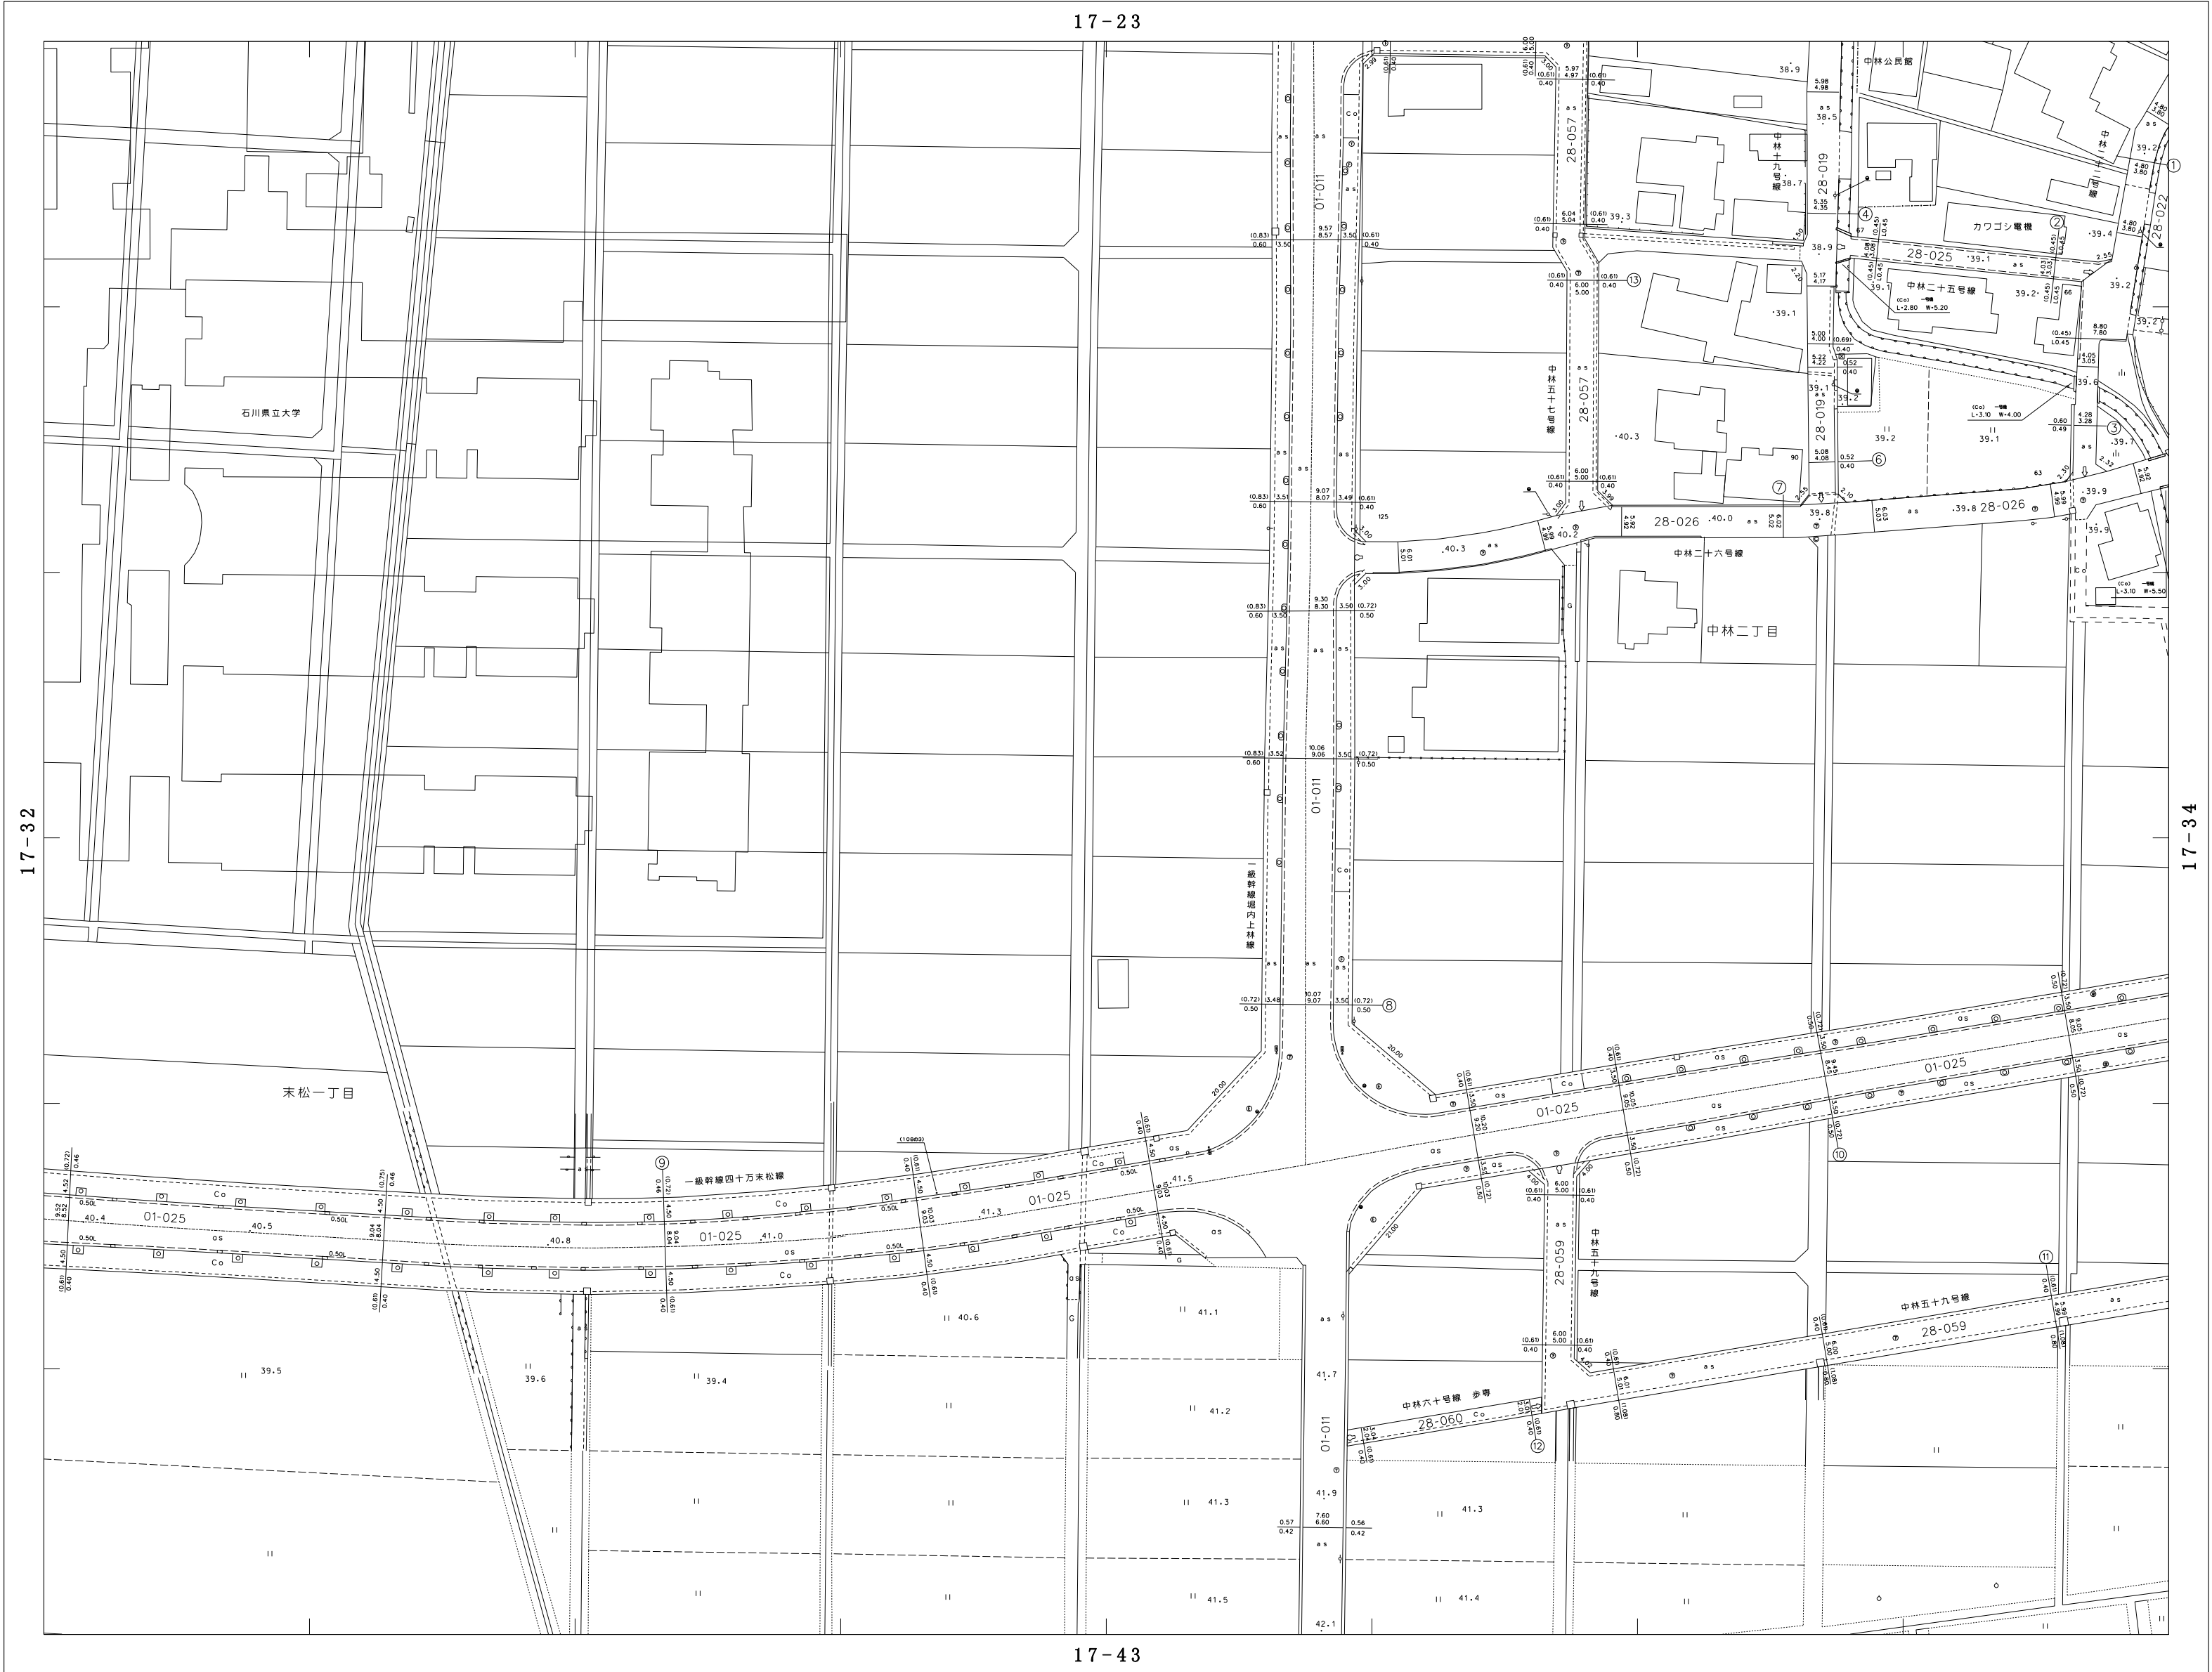


# 野々市市道路台帳平面図

17-23

22	23	24
32	33	34
42	43	44

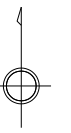

17-32

17-34

17-43

野々市市

参考図  
 この平面図は、道路管理用の図面です。  
 道路の境界を明示したものではありません。  
 必ず公図・現地にて確認をお願いします。

