



# 野々市市道路台帳平面図

図面番号 17-34


1 : 1 0 0 0

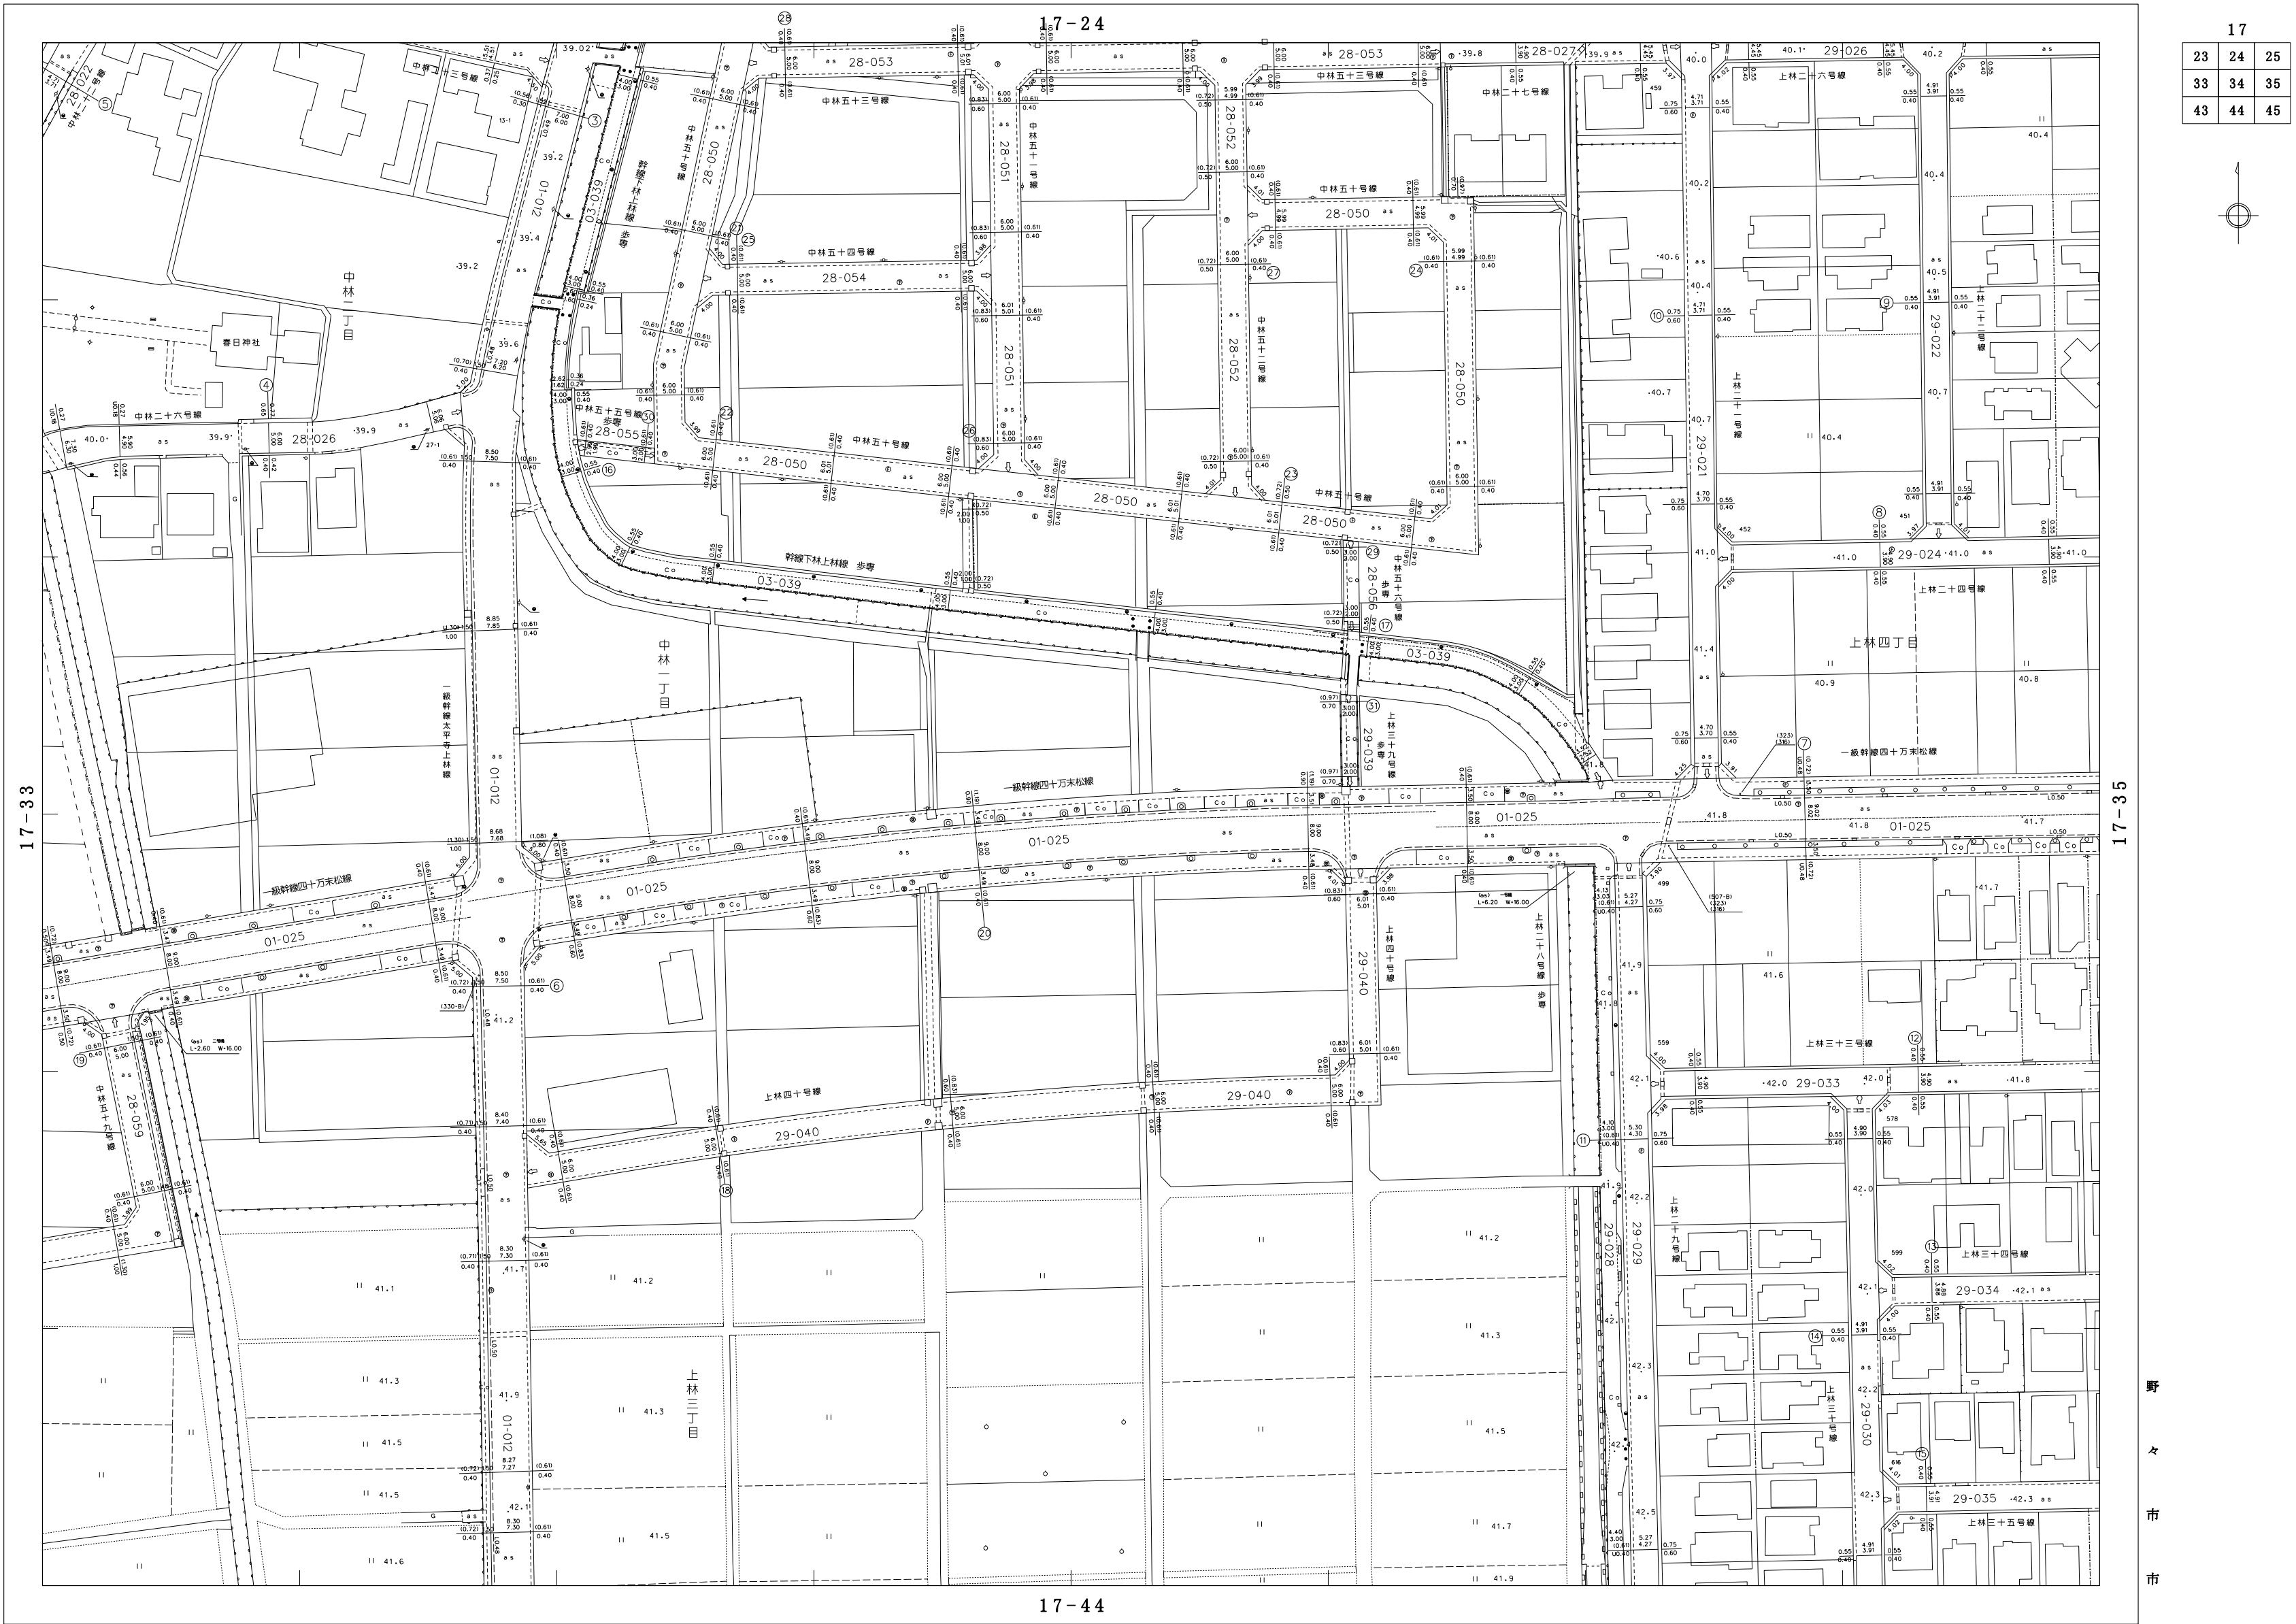

23	24	25
33	34	35
43	44	45

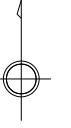

参考図  
この平面図は、道路管理用の図面です。  
道路の境界を明示したものではありません。  
必ず公図・現地にて確認をお願いします。

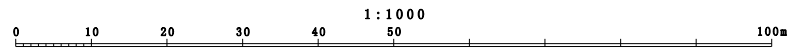

図面番号 17-34

野々市市