



野々市市道路台帳平面図

図面番号 17-54


1 : 1 0 0 0

17-44

43	44	45
53	54	55
63		65

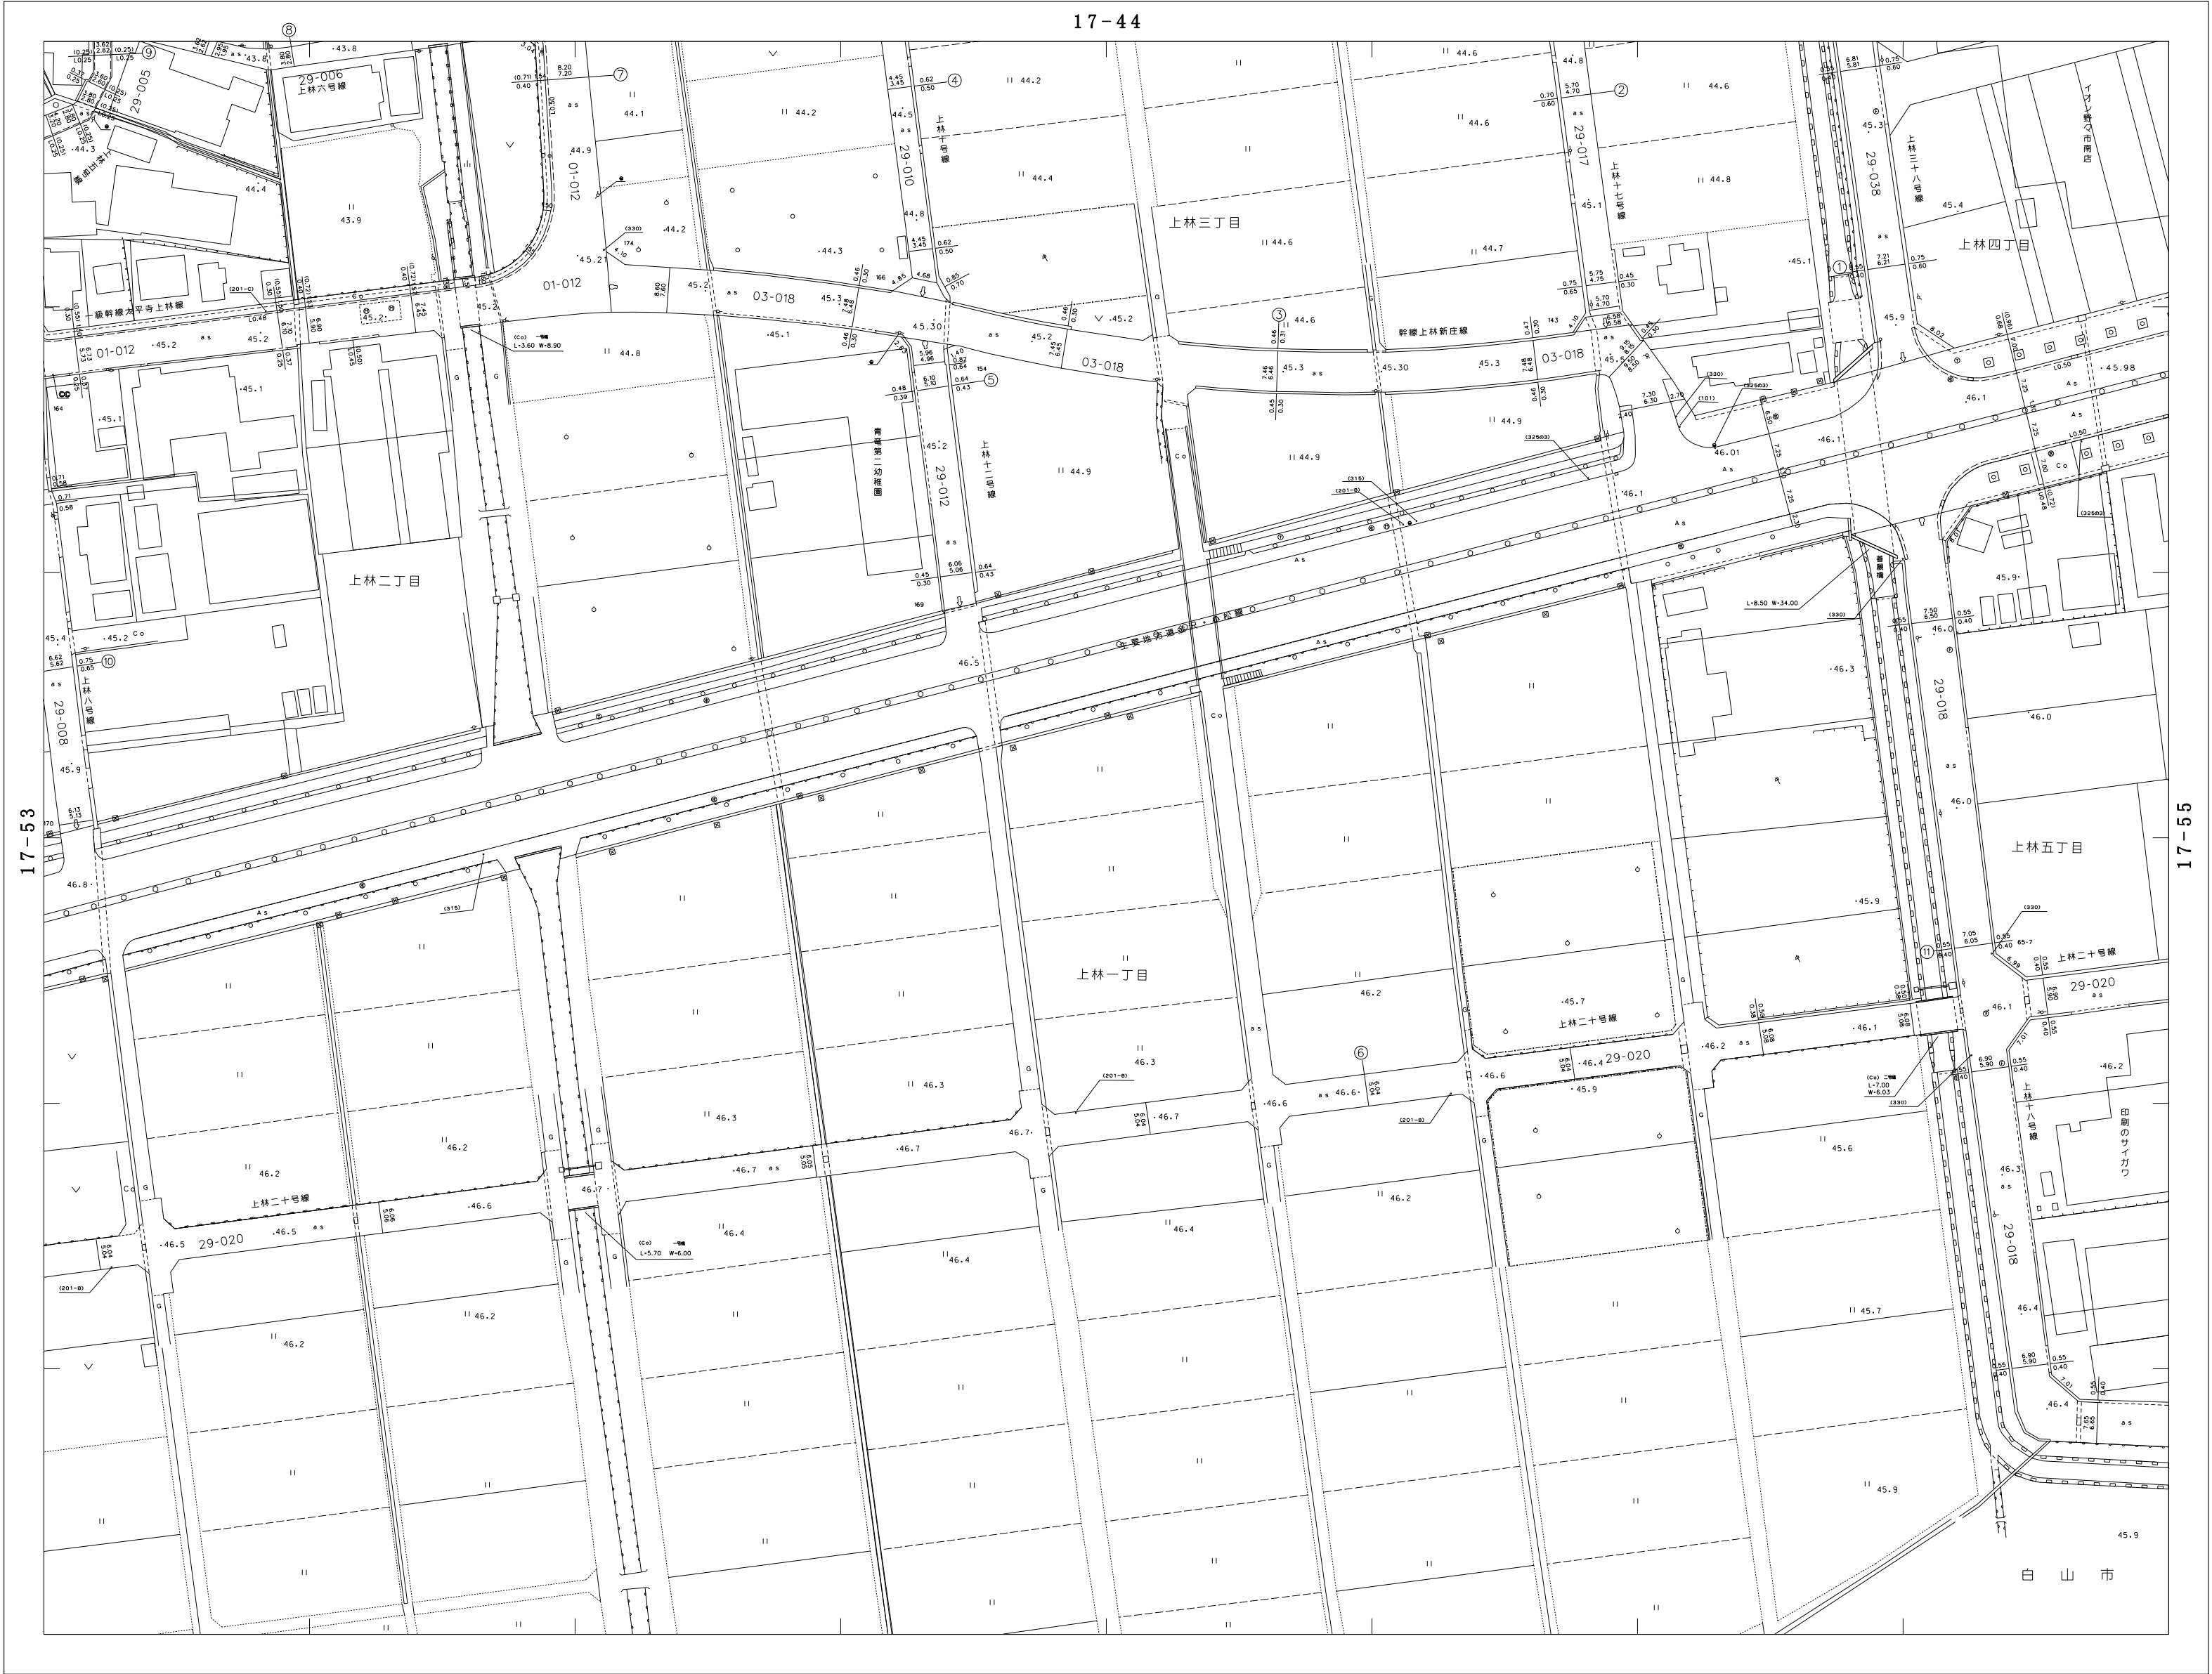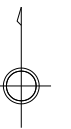

参考図
この平面図は、道路管理用の図面です。
道路の境界を明示したものではありません。
必ず公図・現地にて確認をお願いします。

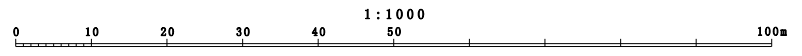

図面番号 17-54