



97-74

97		
73	74	
83	84	
93	94	

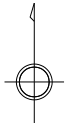

97-83

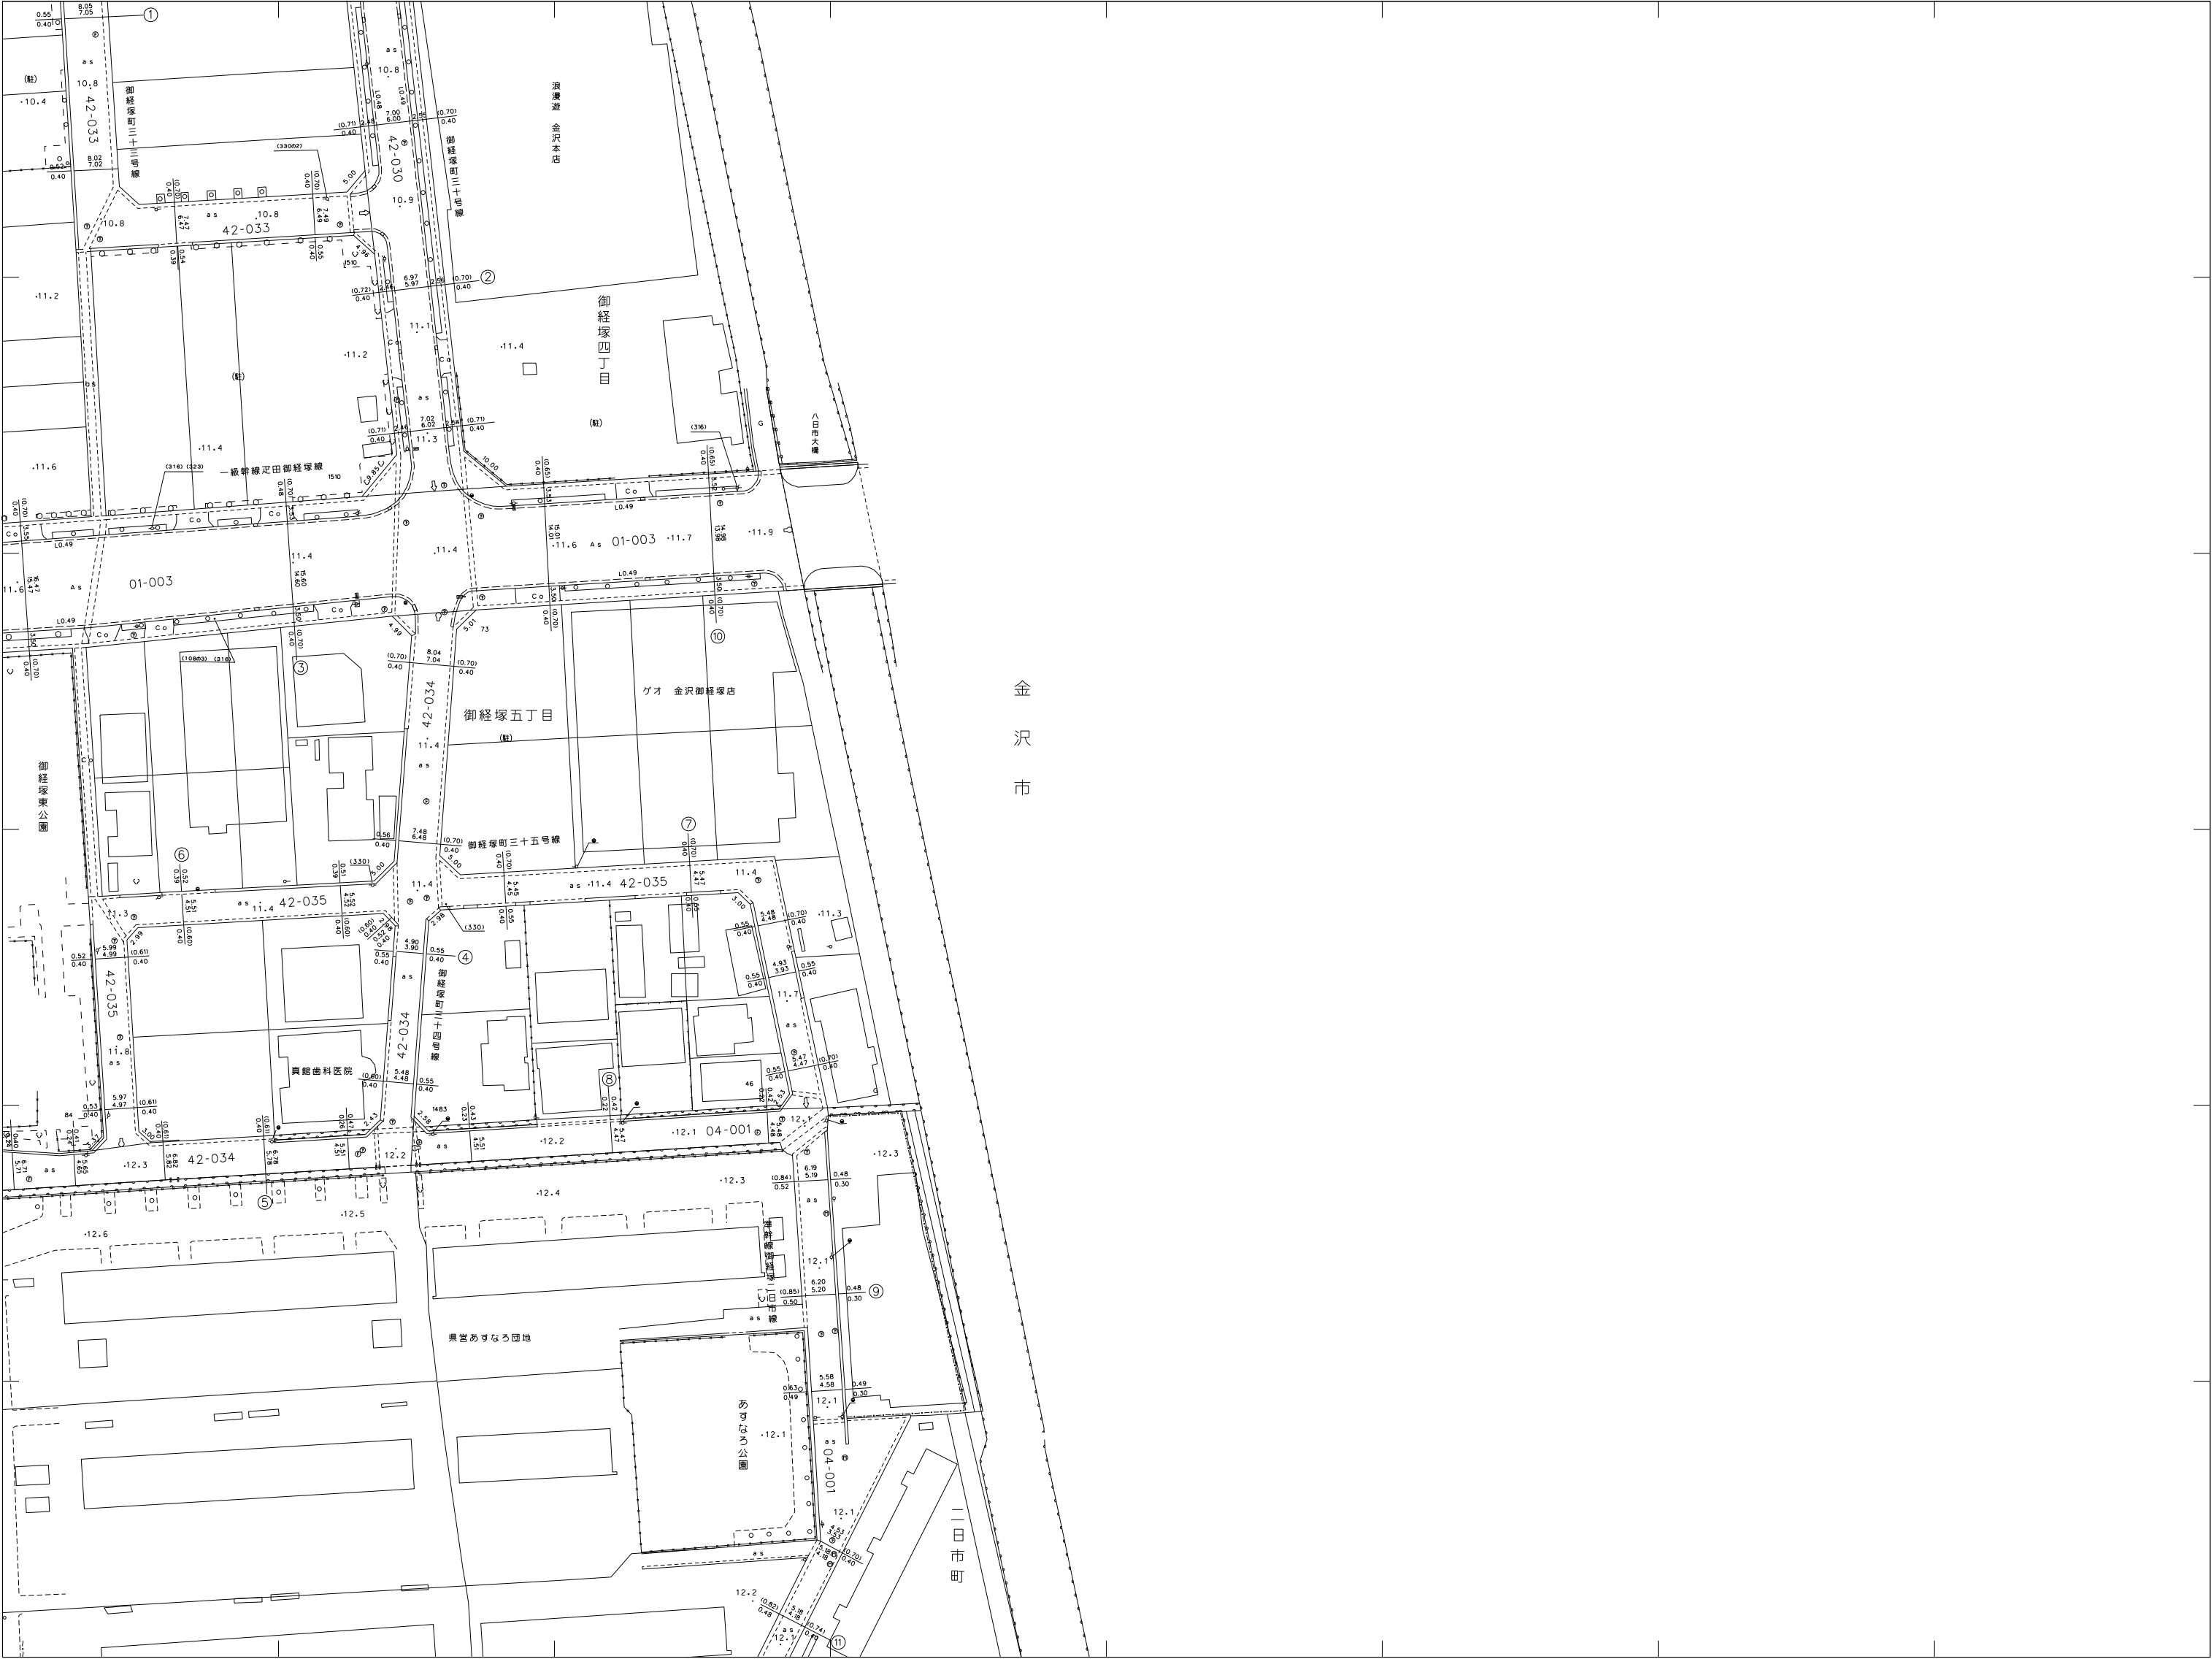

97-94

参考図
この平面図は、道路管理用の図面です。
道路の境界を明示したものではありません。
必ず公図・現地にて確認をお願いします。

