


07-26


07

25	26	27
35	36	37
45	46	47

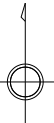

07-35

07-37

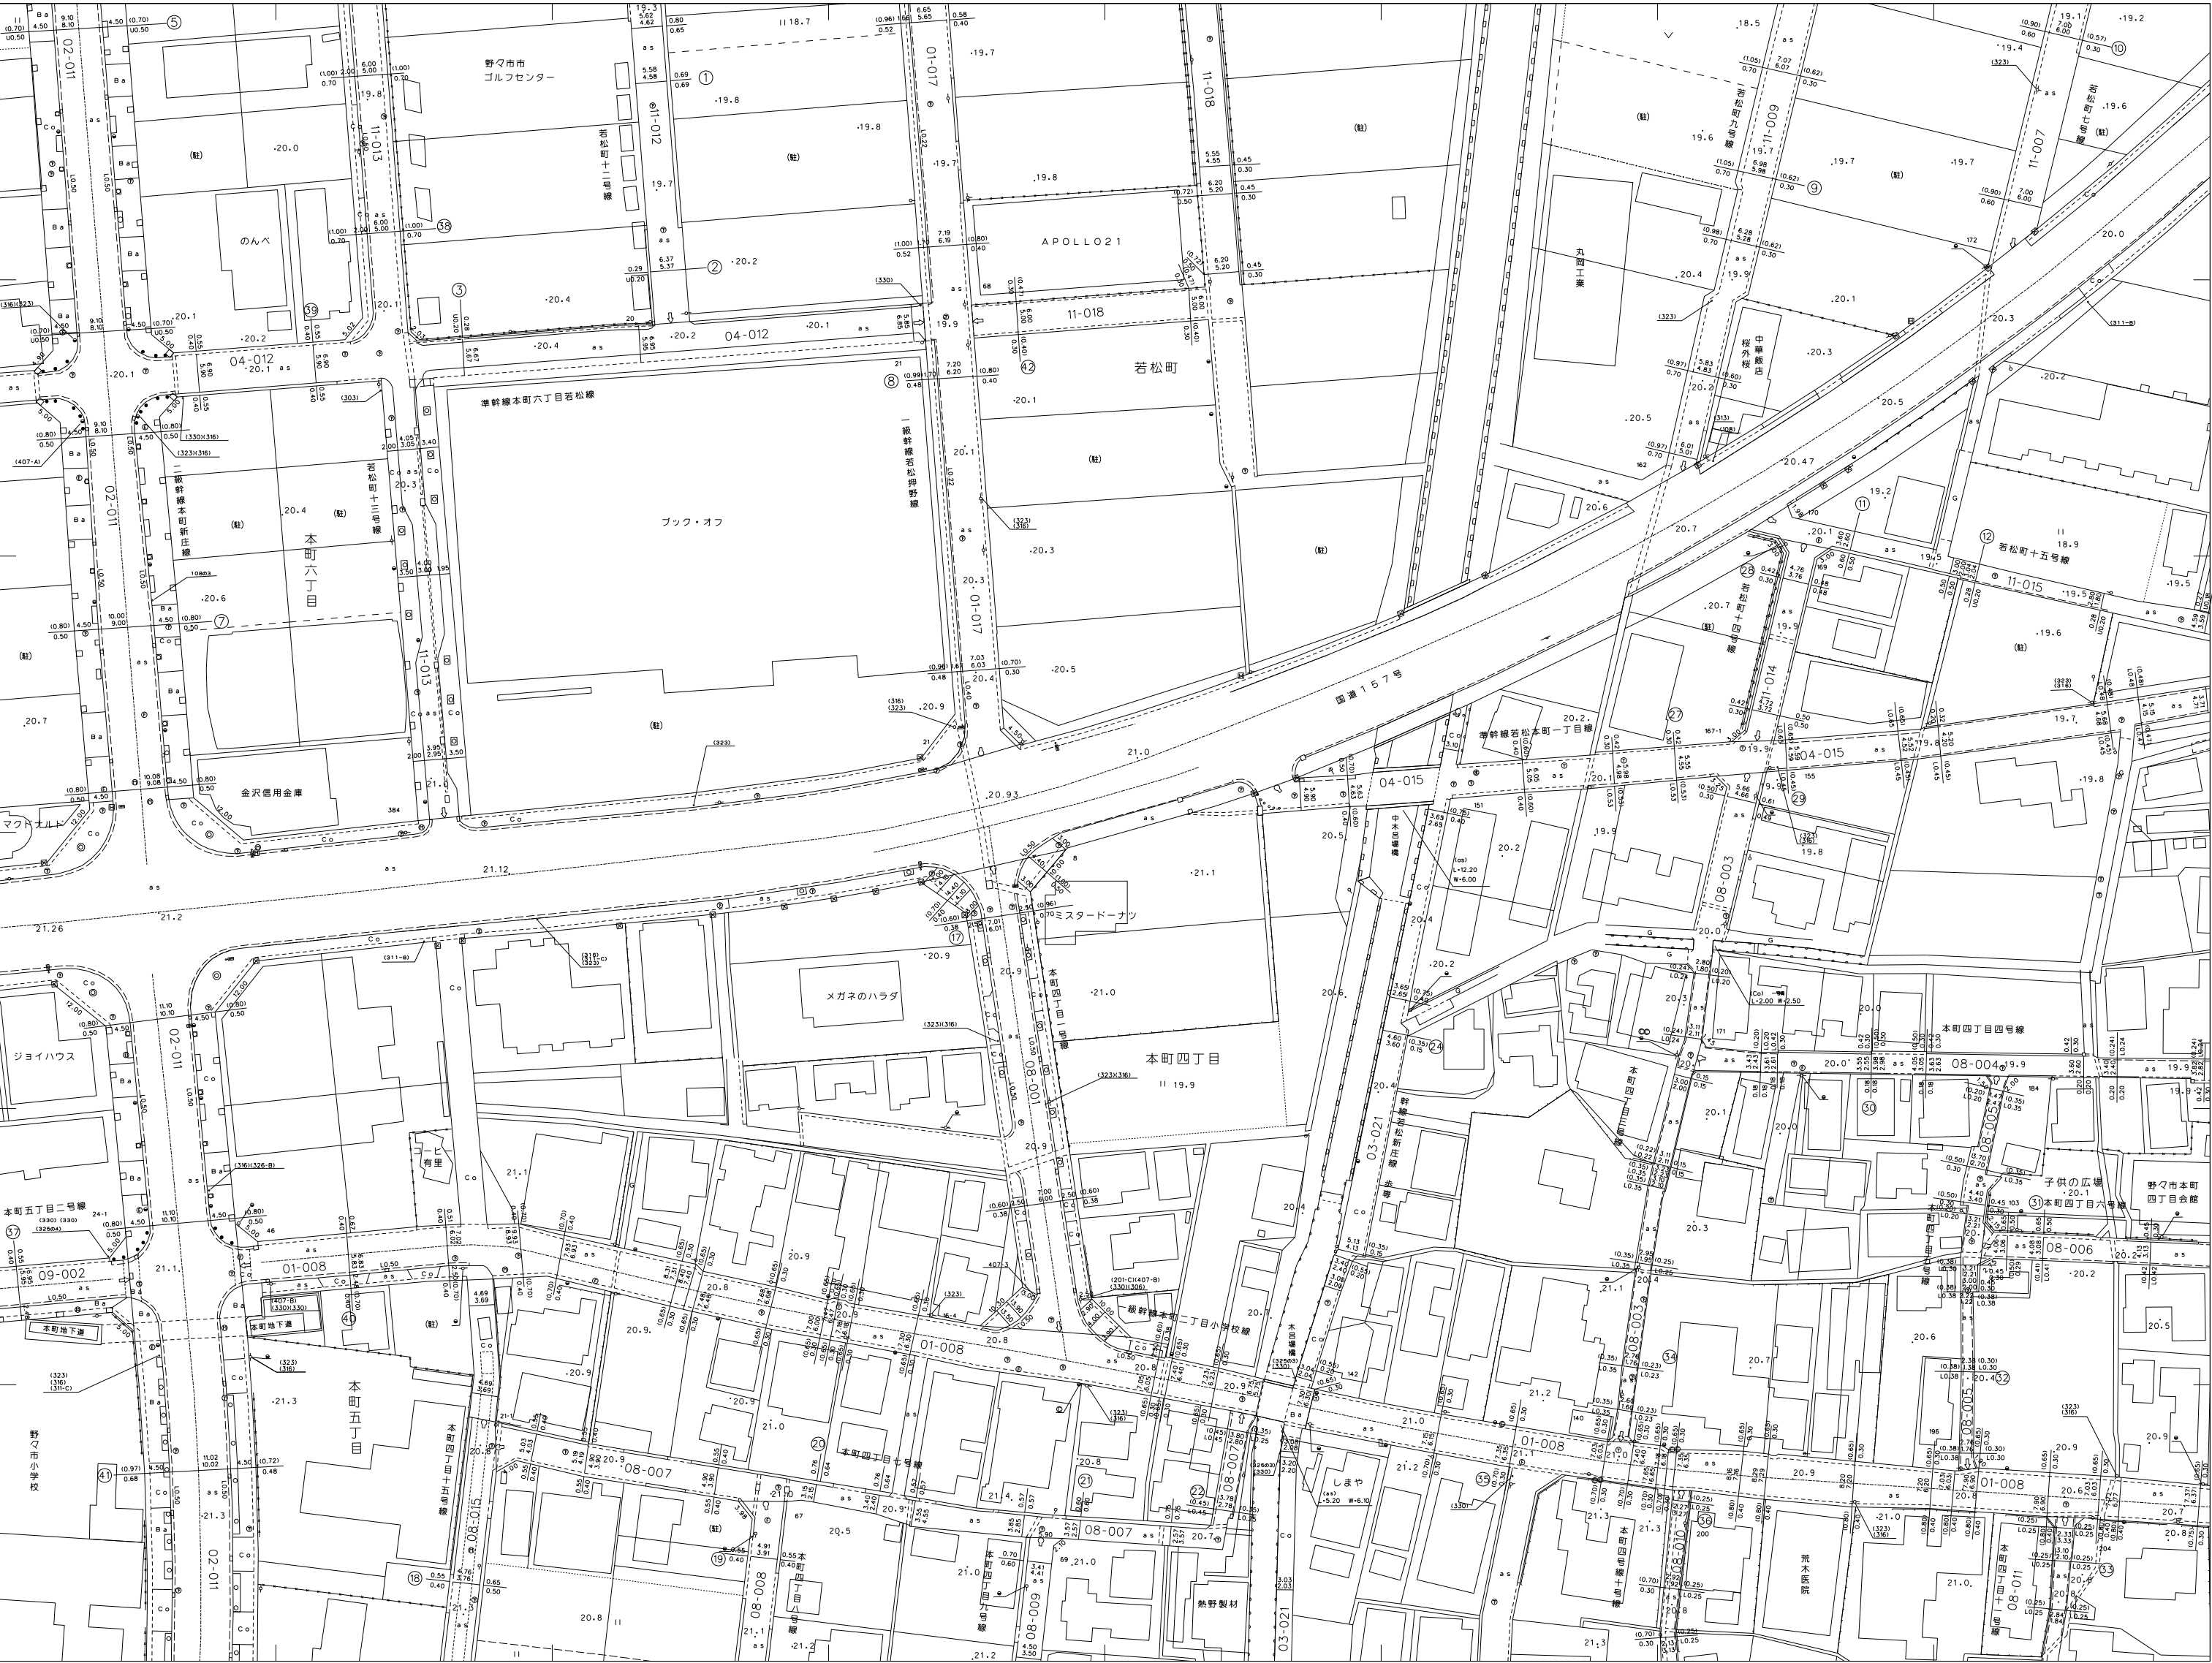

07-46

野々市市

参考図
この平面図は、道路管理用の図面です。
道路の境界を明示したものではありません。
必ず公図・現地にて確認をお願いします。

