


07-29


金 沢 市

07	28	29		08
	38	39	30	
	48	49	40	

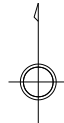

07-38

08-30

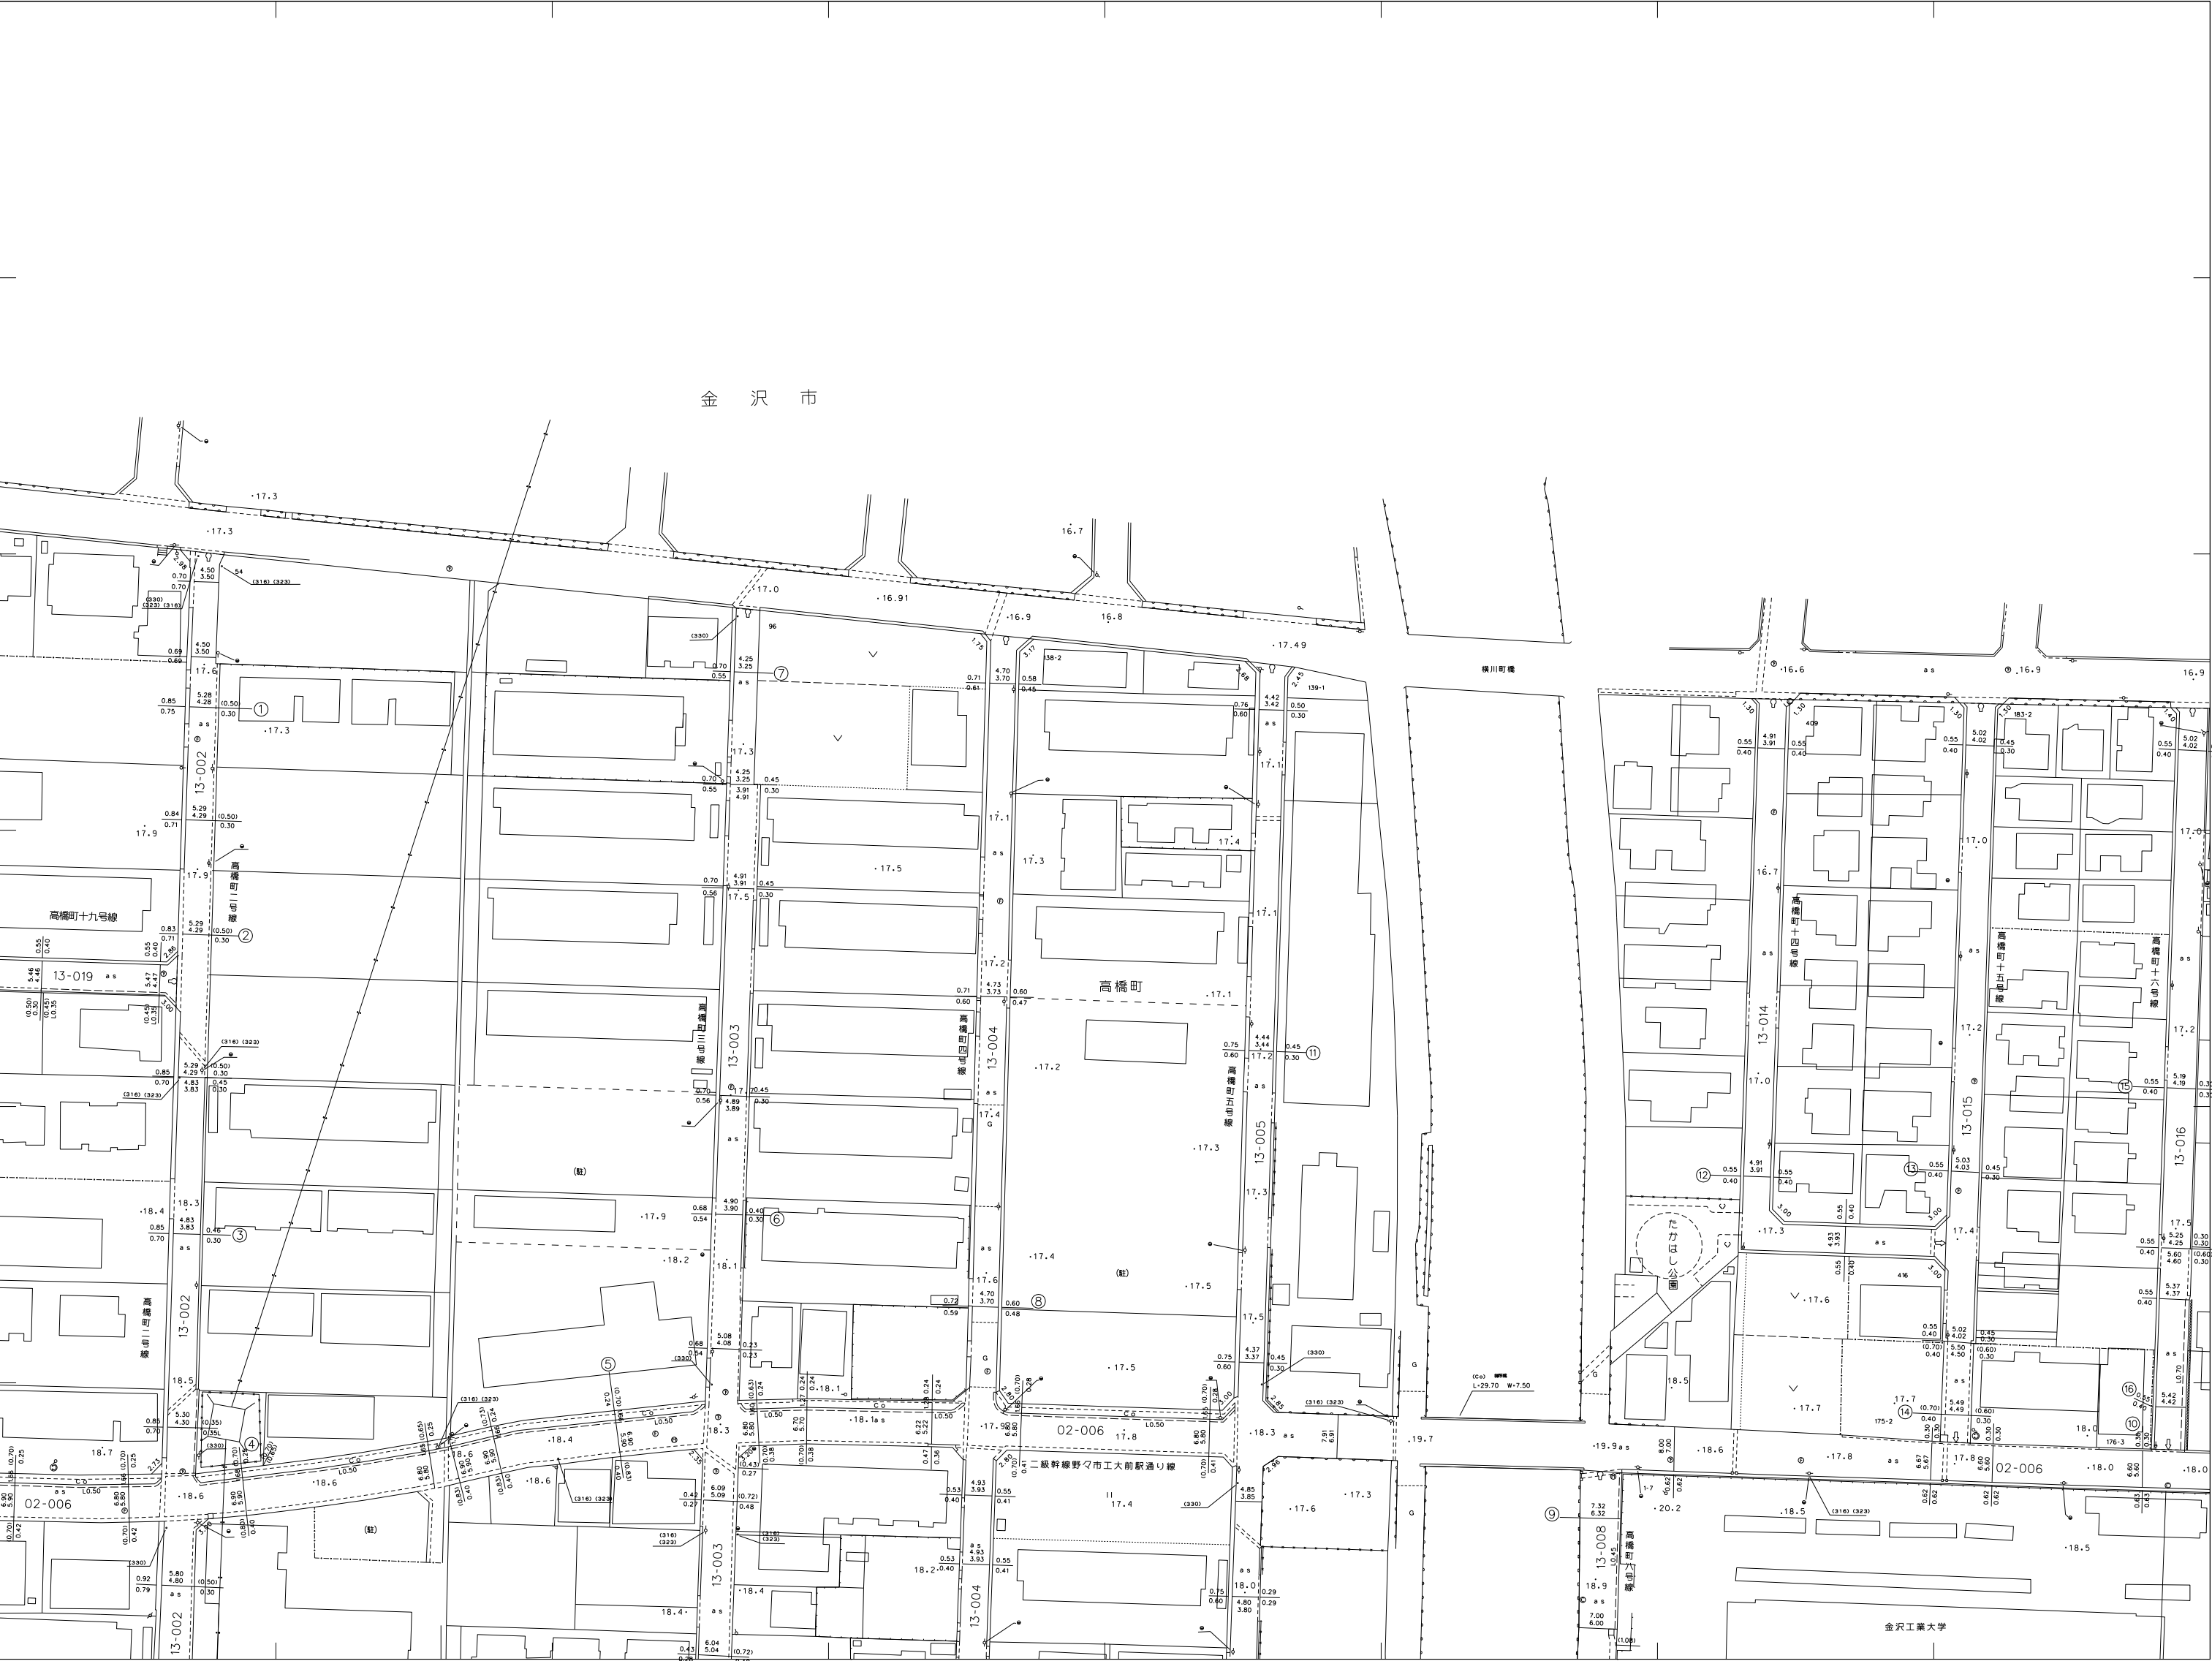

07-49

参考図
この平面図は、道路管理用の図面です。
道路の境界を明示したものではありません。
必ず公図・現地にて確認をお願いします。

