
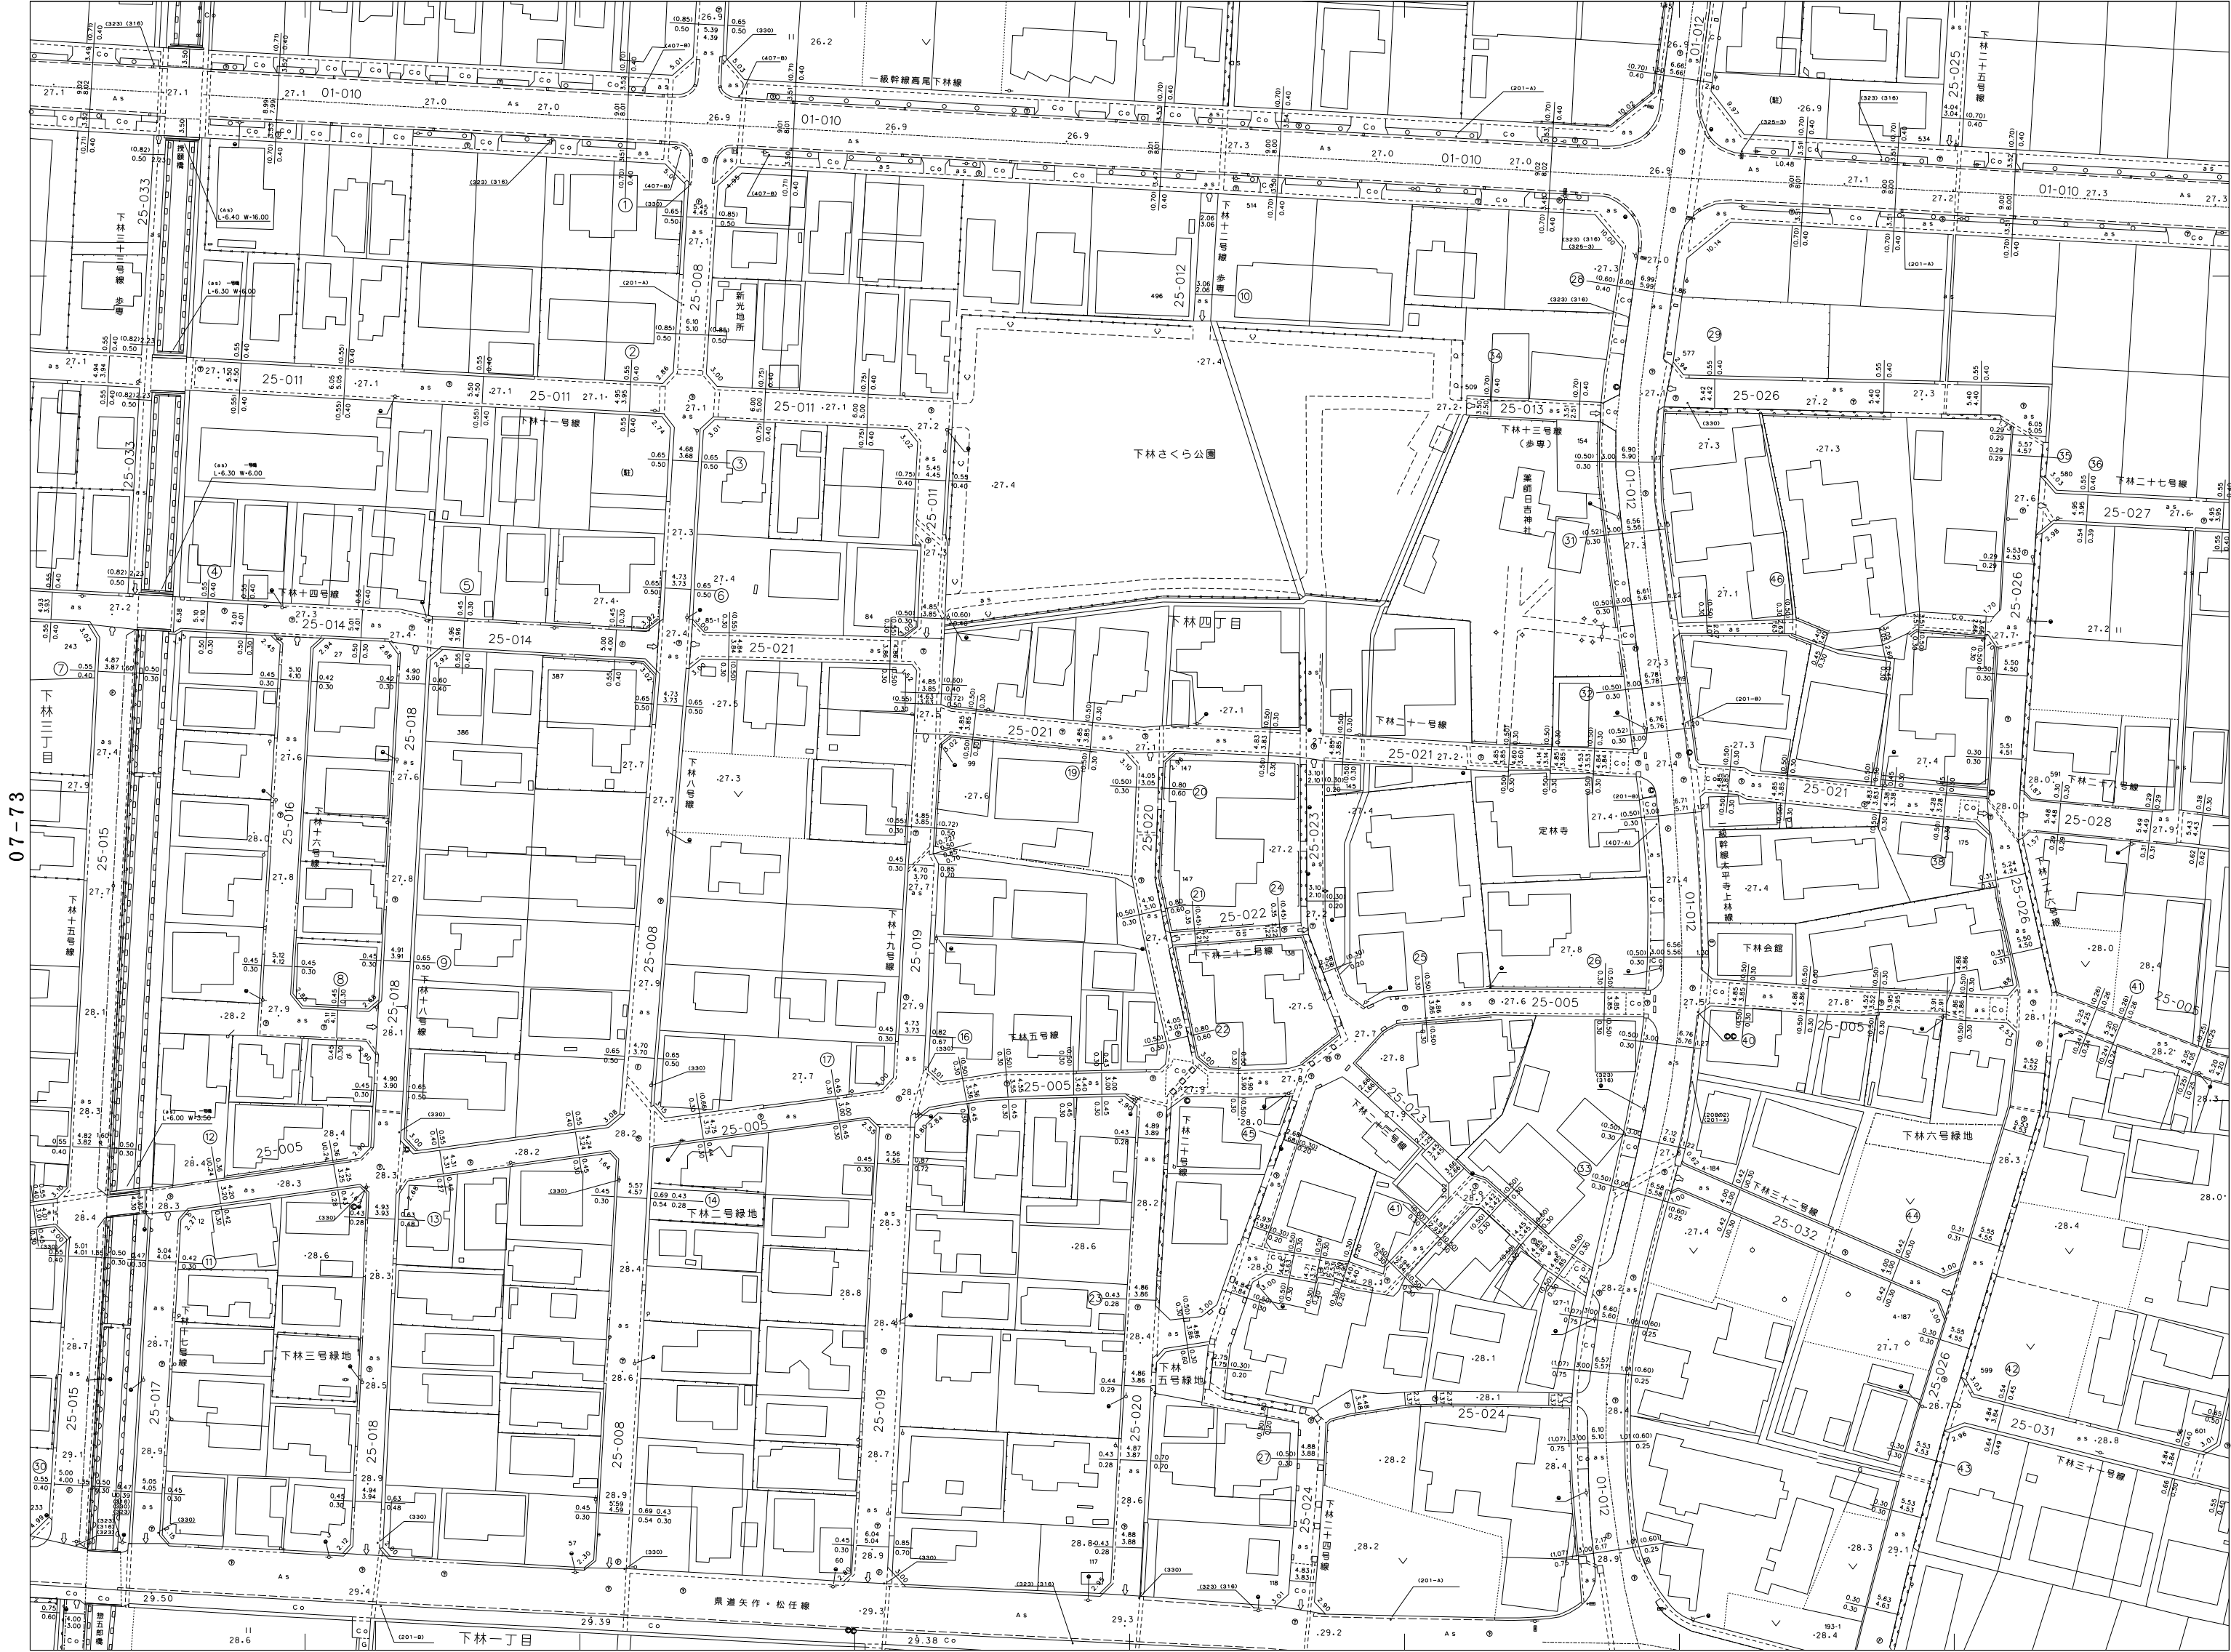


野々市市道路台帳平面図

07-64

07

63	64	65
73	74	75
83	84	85

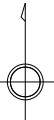

07-73

07-75

07-84

野々市市

参考図
この平面図は、道路管理用の図面です。
道路の境界を明示したものではありません。
必ず公図・現地にて確認をお願いします。

