


野々市市道路台帳平面図

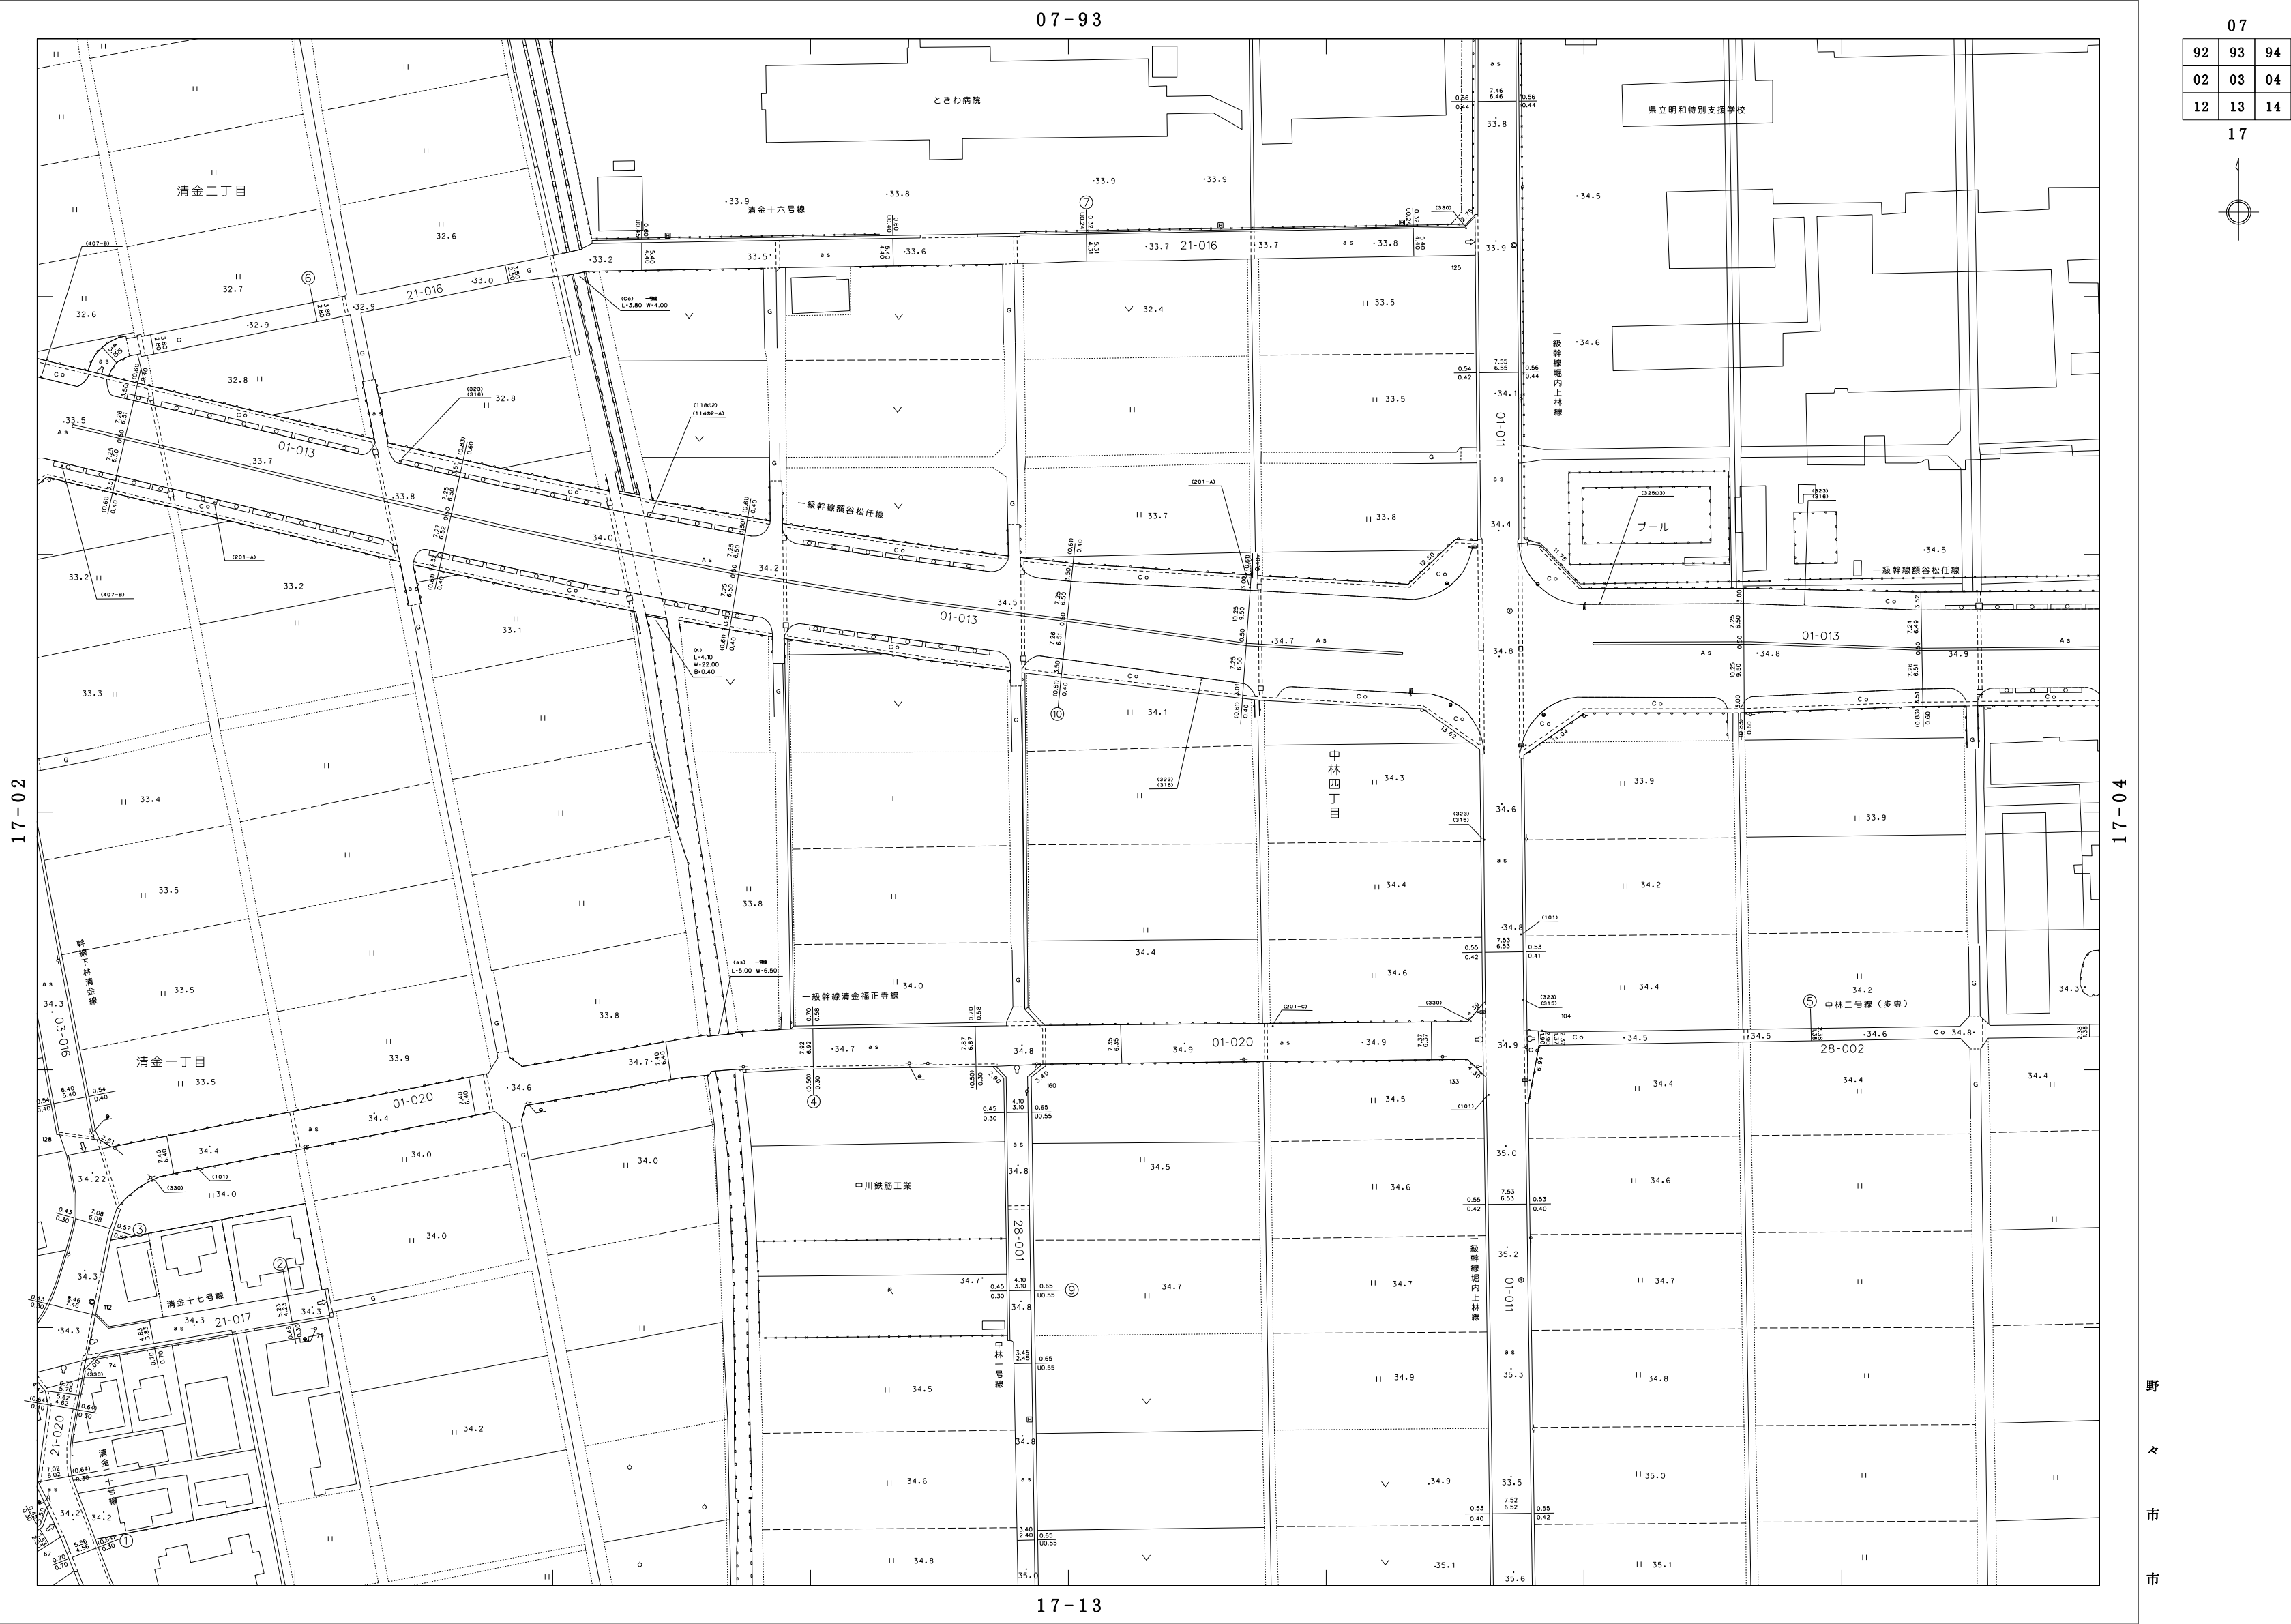

07

92	93	94
02	03	04
12	13	14

17

参考図
この平面図は、道路管理用の図面です。
道路の境界を明示したものではありません。
必ず公図・現地にて確認をお願いします。

