



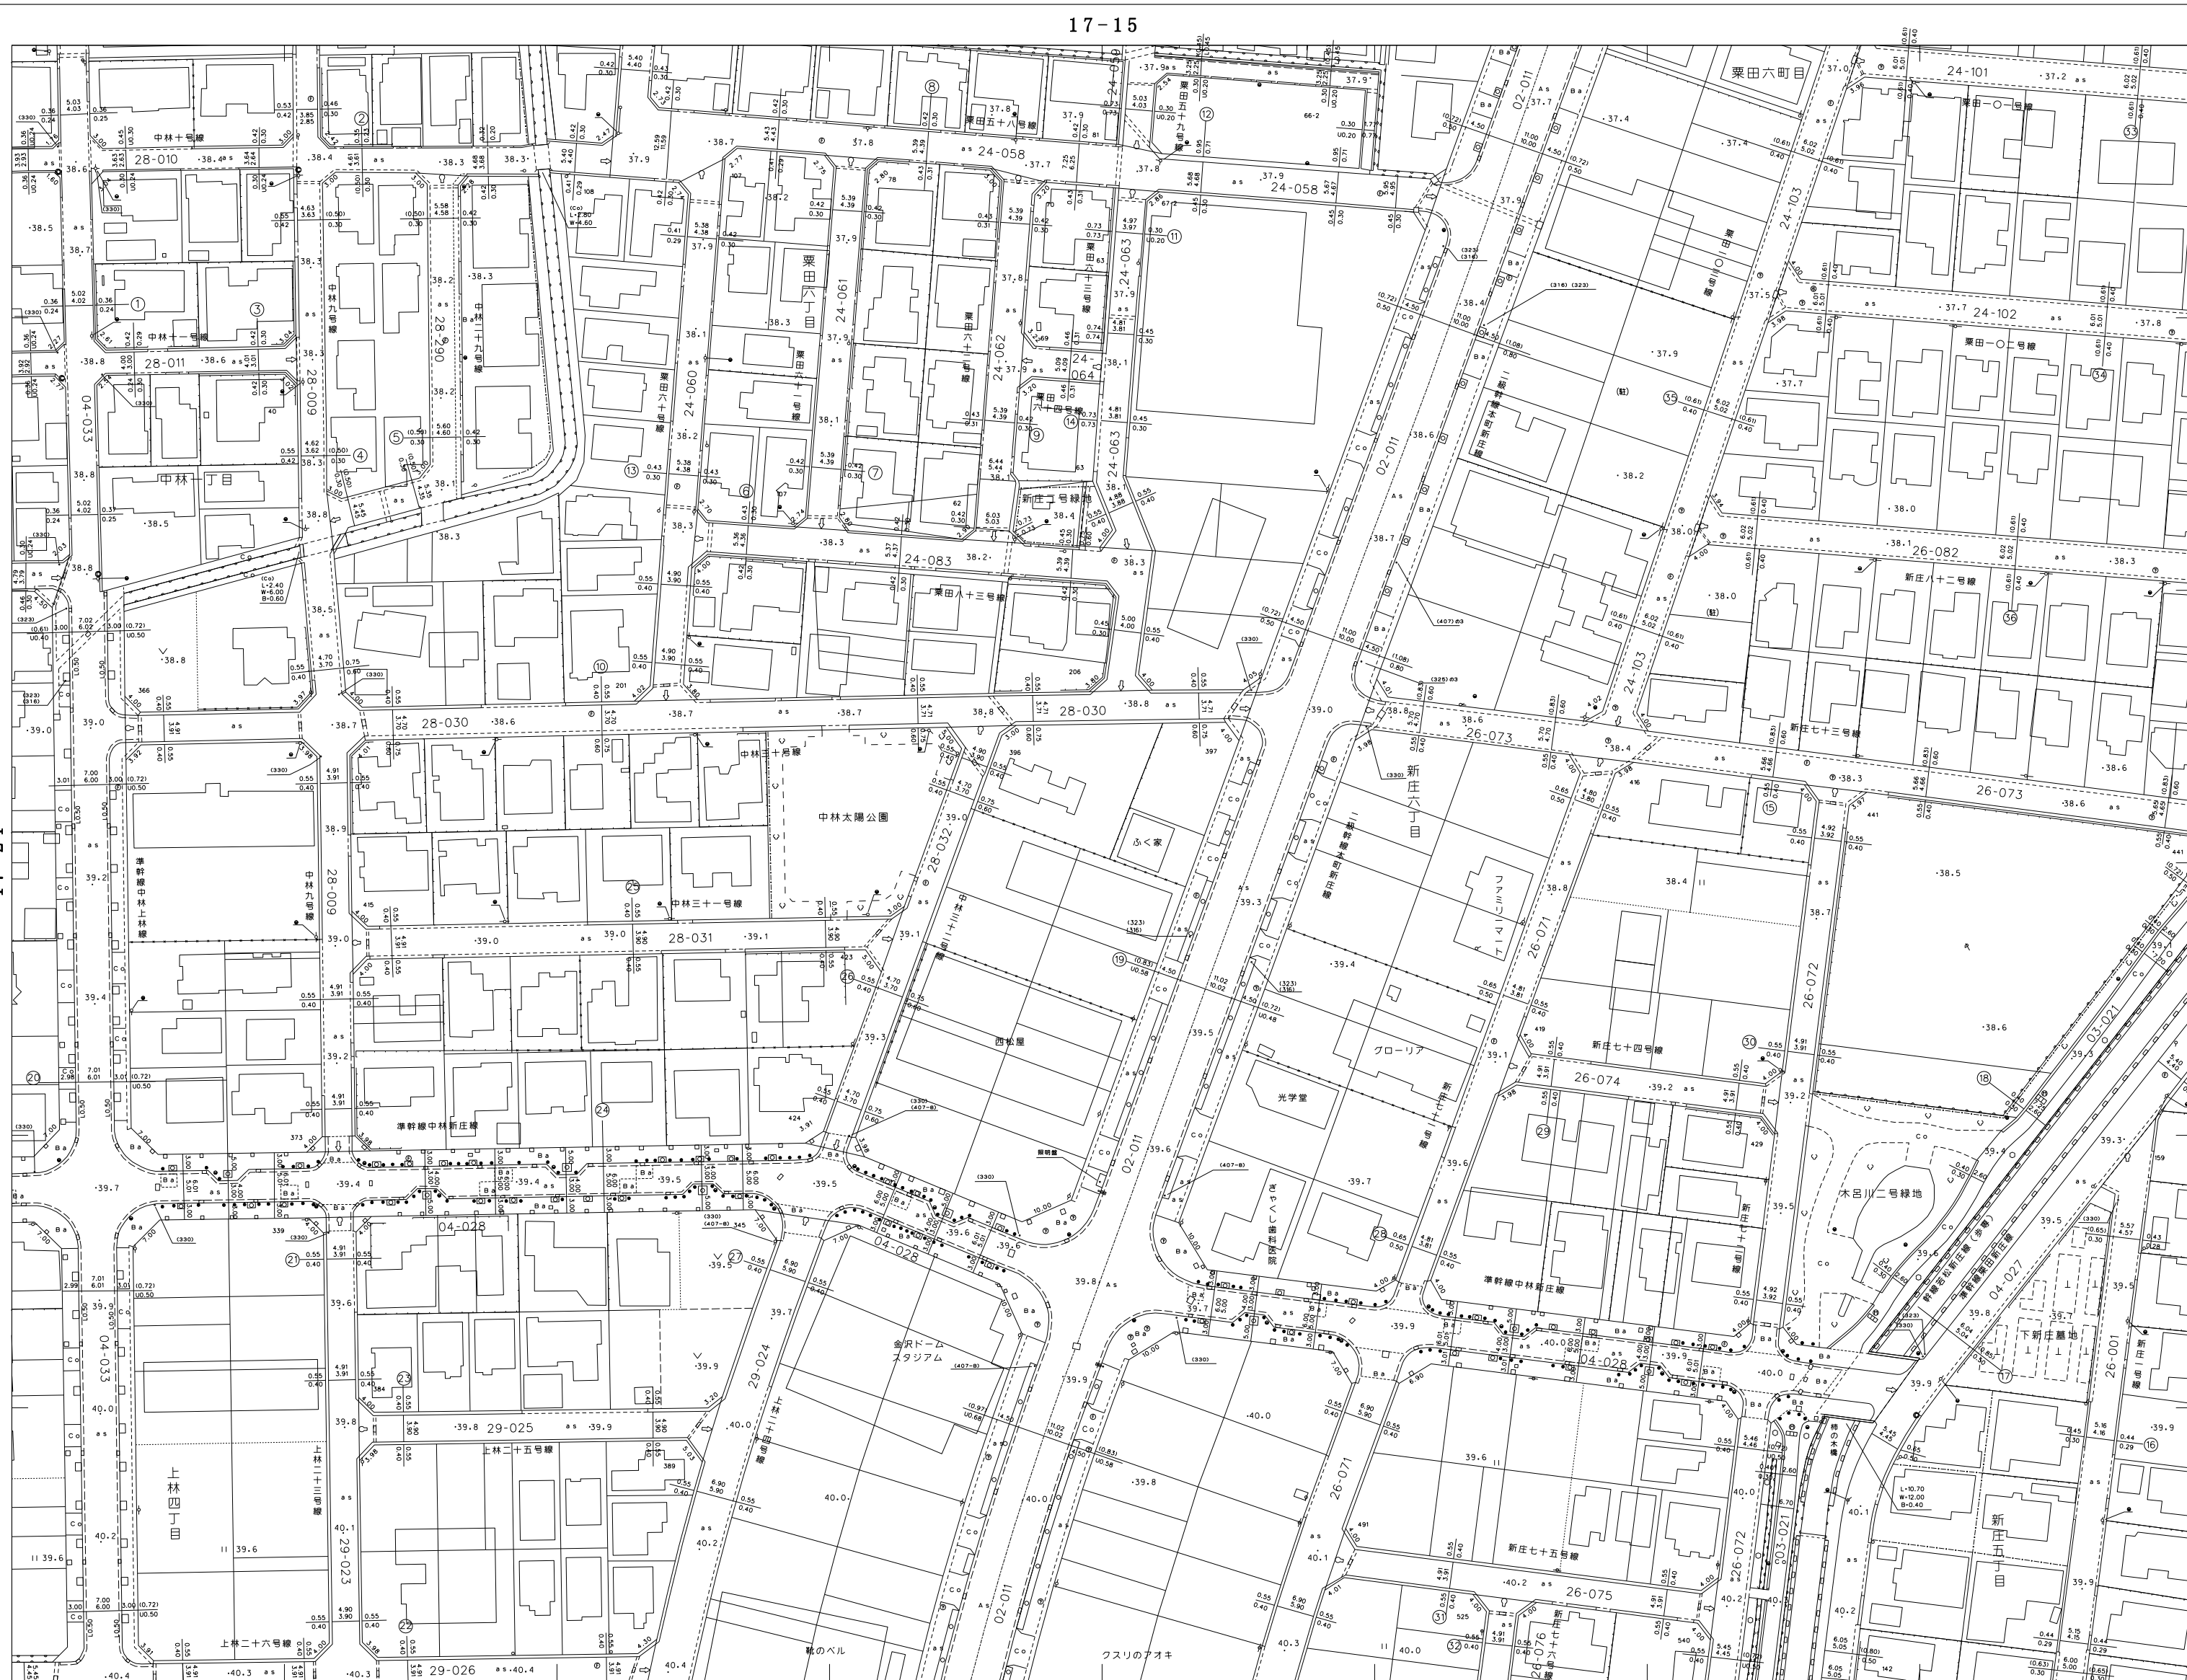

参考図
この平面図は、道路管理用の図面です。
この道路の境界を明示したものではありません。
必ず公図・現地にて確認をお願いします。

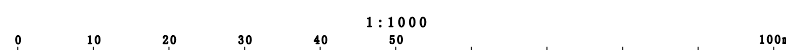

図面番号 17-25