



17-17

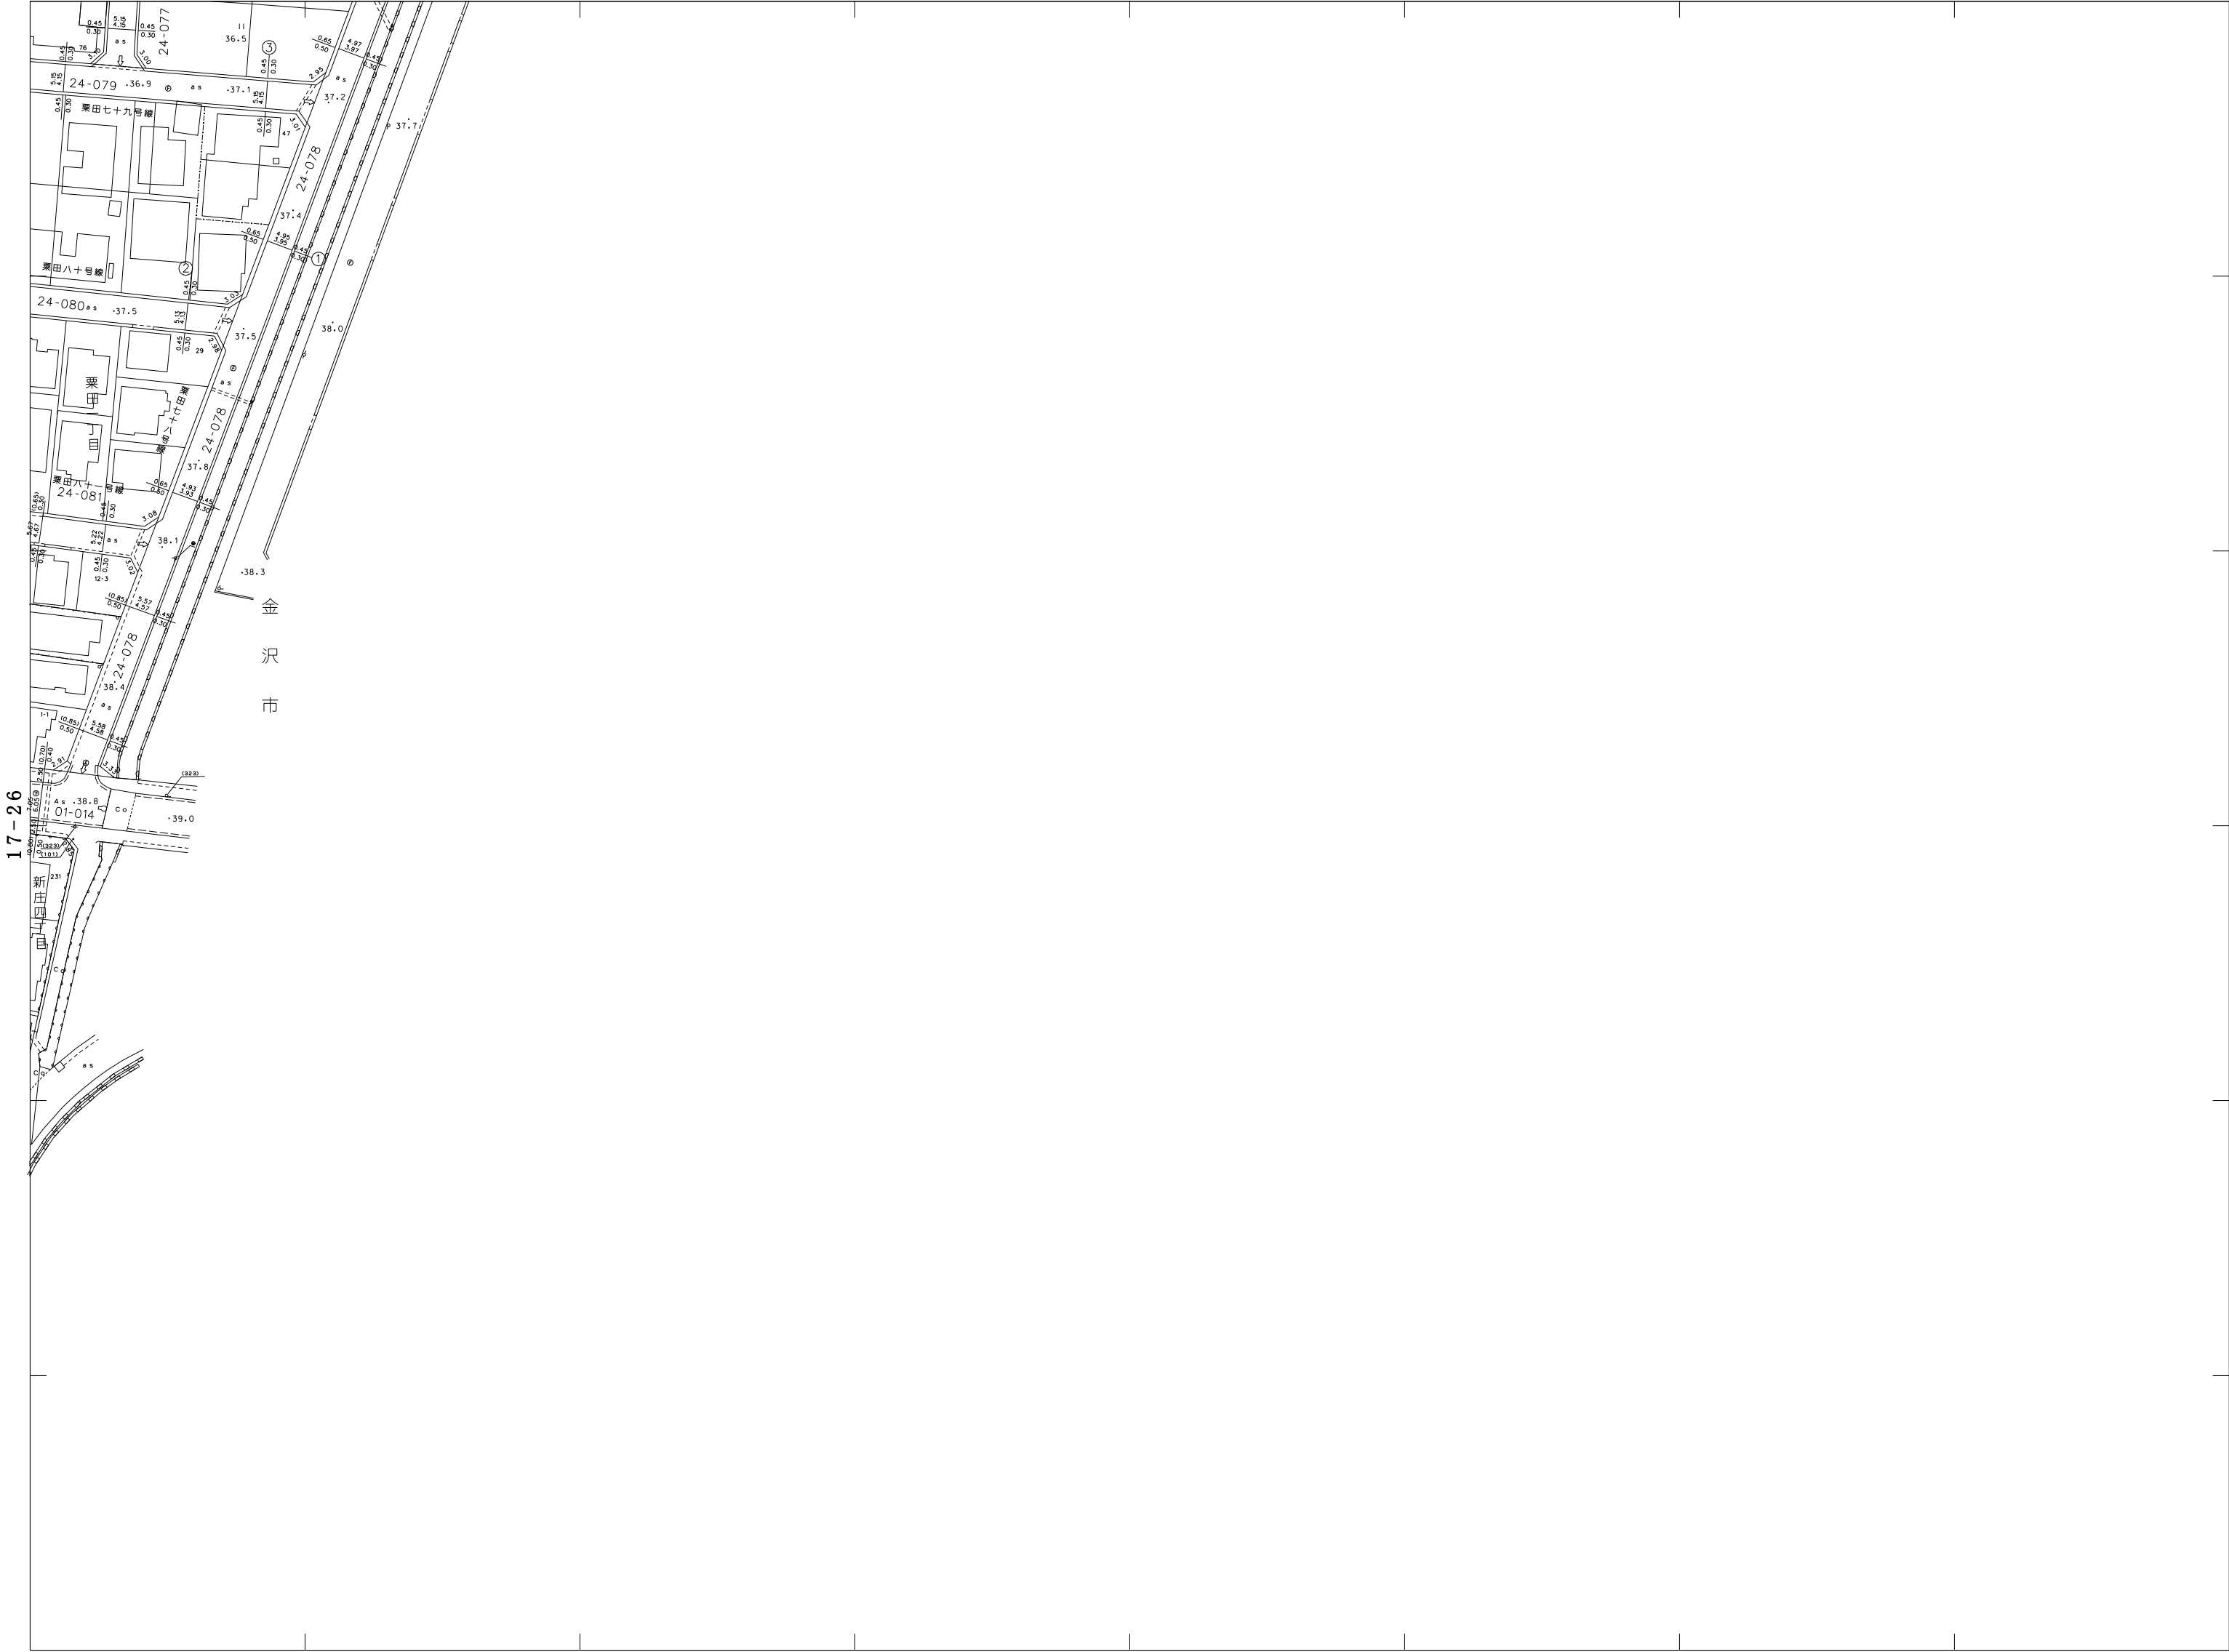

17		
16	17	
26	27	
36		

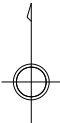

野々市市

参考図
この平面図は、道路管理用の図面です。
道路の境界を明示したものではありません。
必ず公図・現地にて確認をお願いします。

