


17-23

17


22	23	24
32	33	34
42	43	44

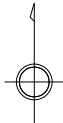

17-32

17-34

野々市市

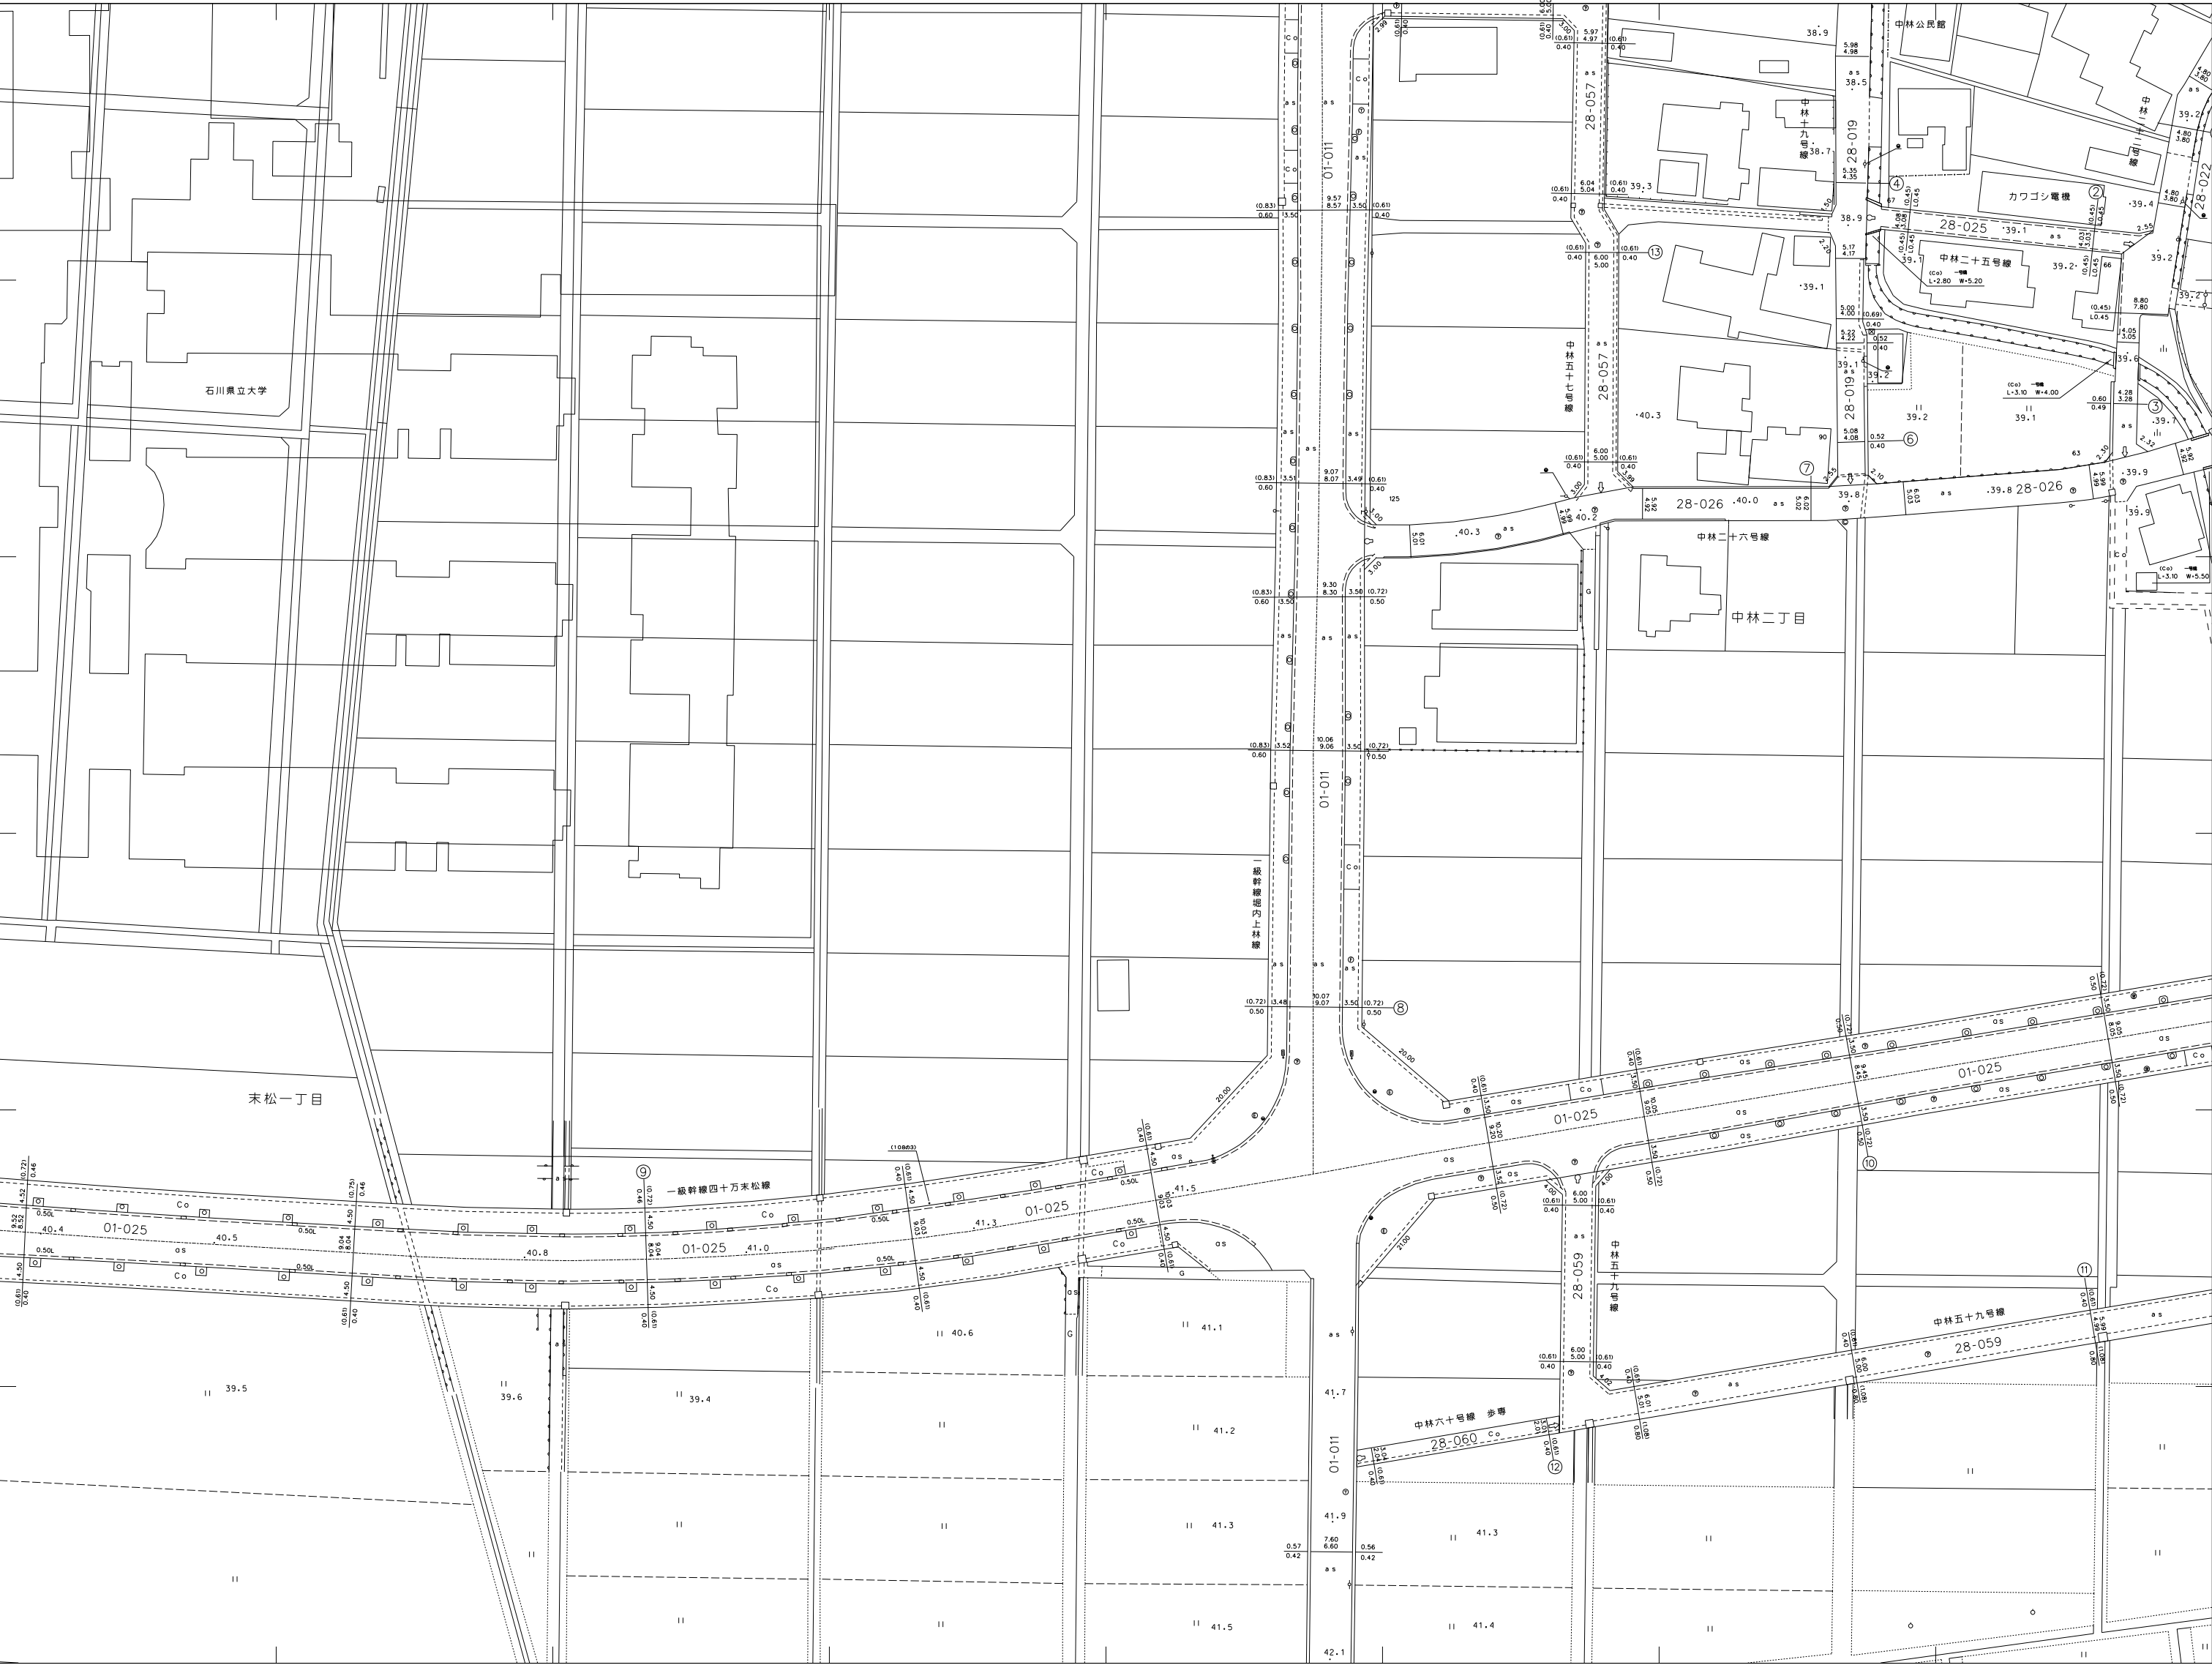

17-43

参考図
この平面図は、道路管理用の図面です。
道路の境界を明示したものではありません。
必ず公図・現地にて確認をお願いします。

